

1. 图纸内容版权归属青浦（上海）文化科技有限公司所有，任何单位或个人不得擅自复制或传播。
2. 如有需要复制或传播者，必须事先获得青浦（上海）文化科技有限公司的同意。
3. 若于施工过程中发生任何变更，须经青浦（上海）文化科技有限公司同意，并由青浦（上海）文化科技有限公司出具变更单。
4. 任何单位或个人不得擅自复制或传播。
5. 图纸以最新版本为准，过期作废。

建设单位
Construction unit

工程名称
Project name
湖州光依科技馆 布展设计方案

图名
Title
空调点位布置图

设计总负责人
Chief designer

审核
examine

设计
design

校对
Proofreading



专业负责人
Professional director

制图
drafting

单位竣工图章
Unit construction seal


单位竣工图章
Unit completion seal

图别	A2
类别	布展/竣工图
比例	1:150
图号	PL-06
日期	2025.04

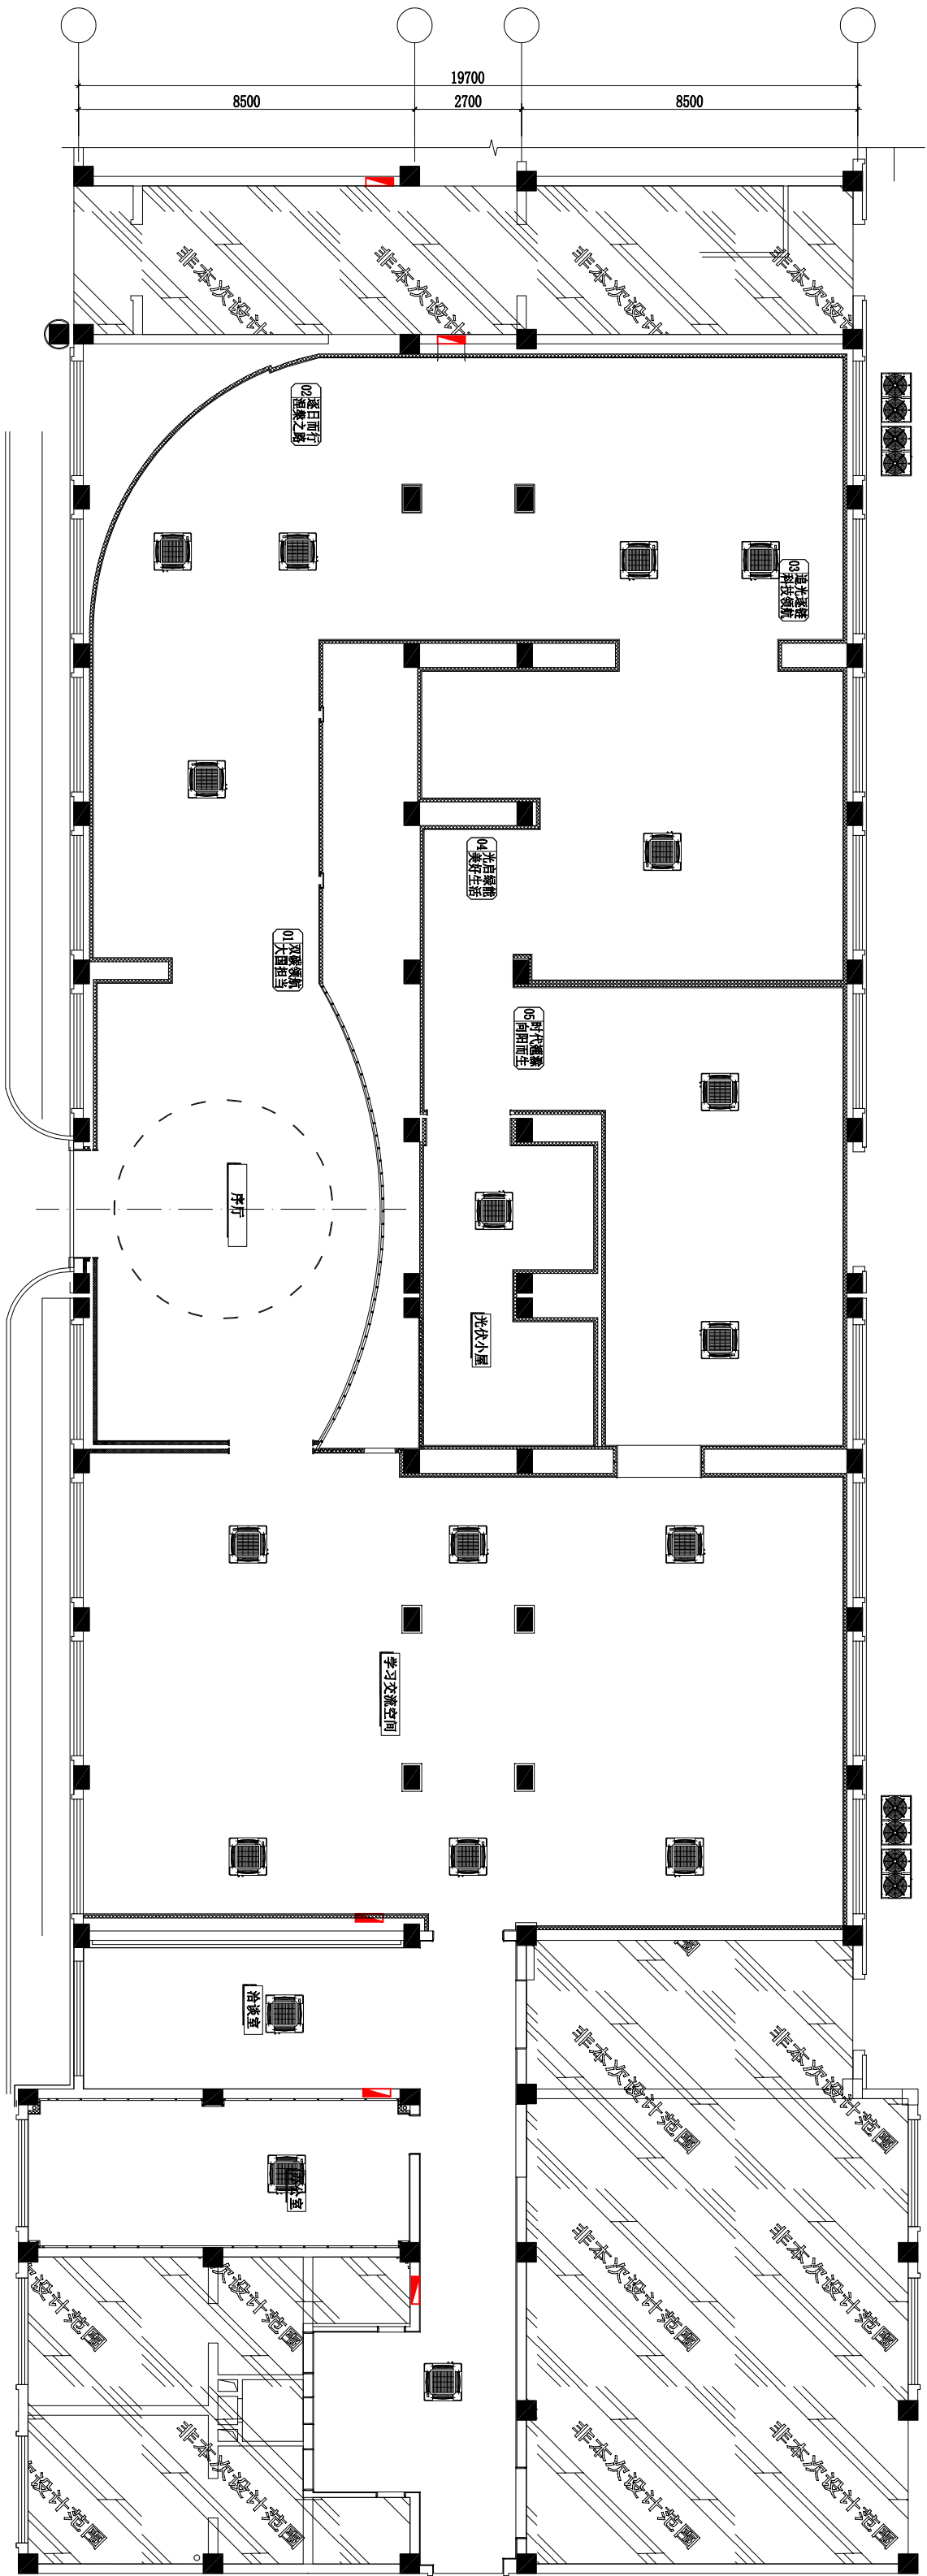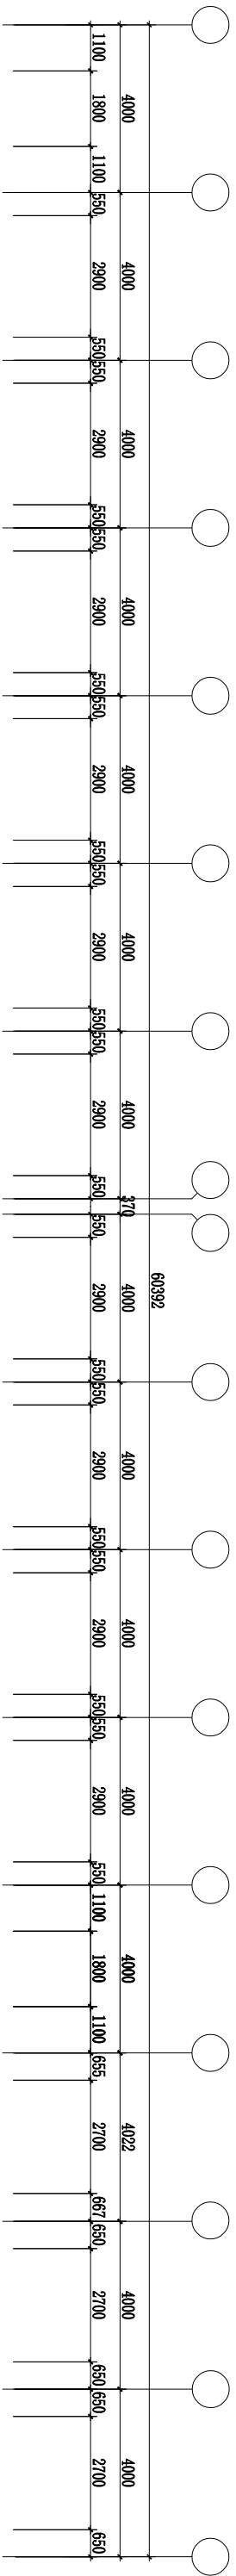

工种会签	建筑 结构	给排水 煤气	电气 暖通
------	----------	-----------	----------

	电 气		给排水		建 筑	工种会签
	暖通		煤 气		结 构	

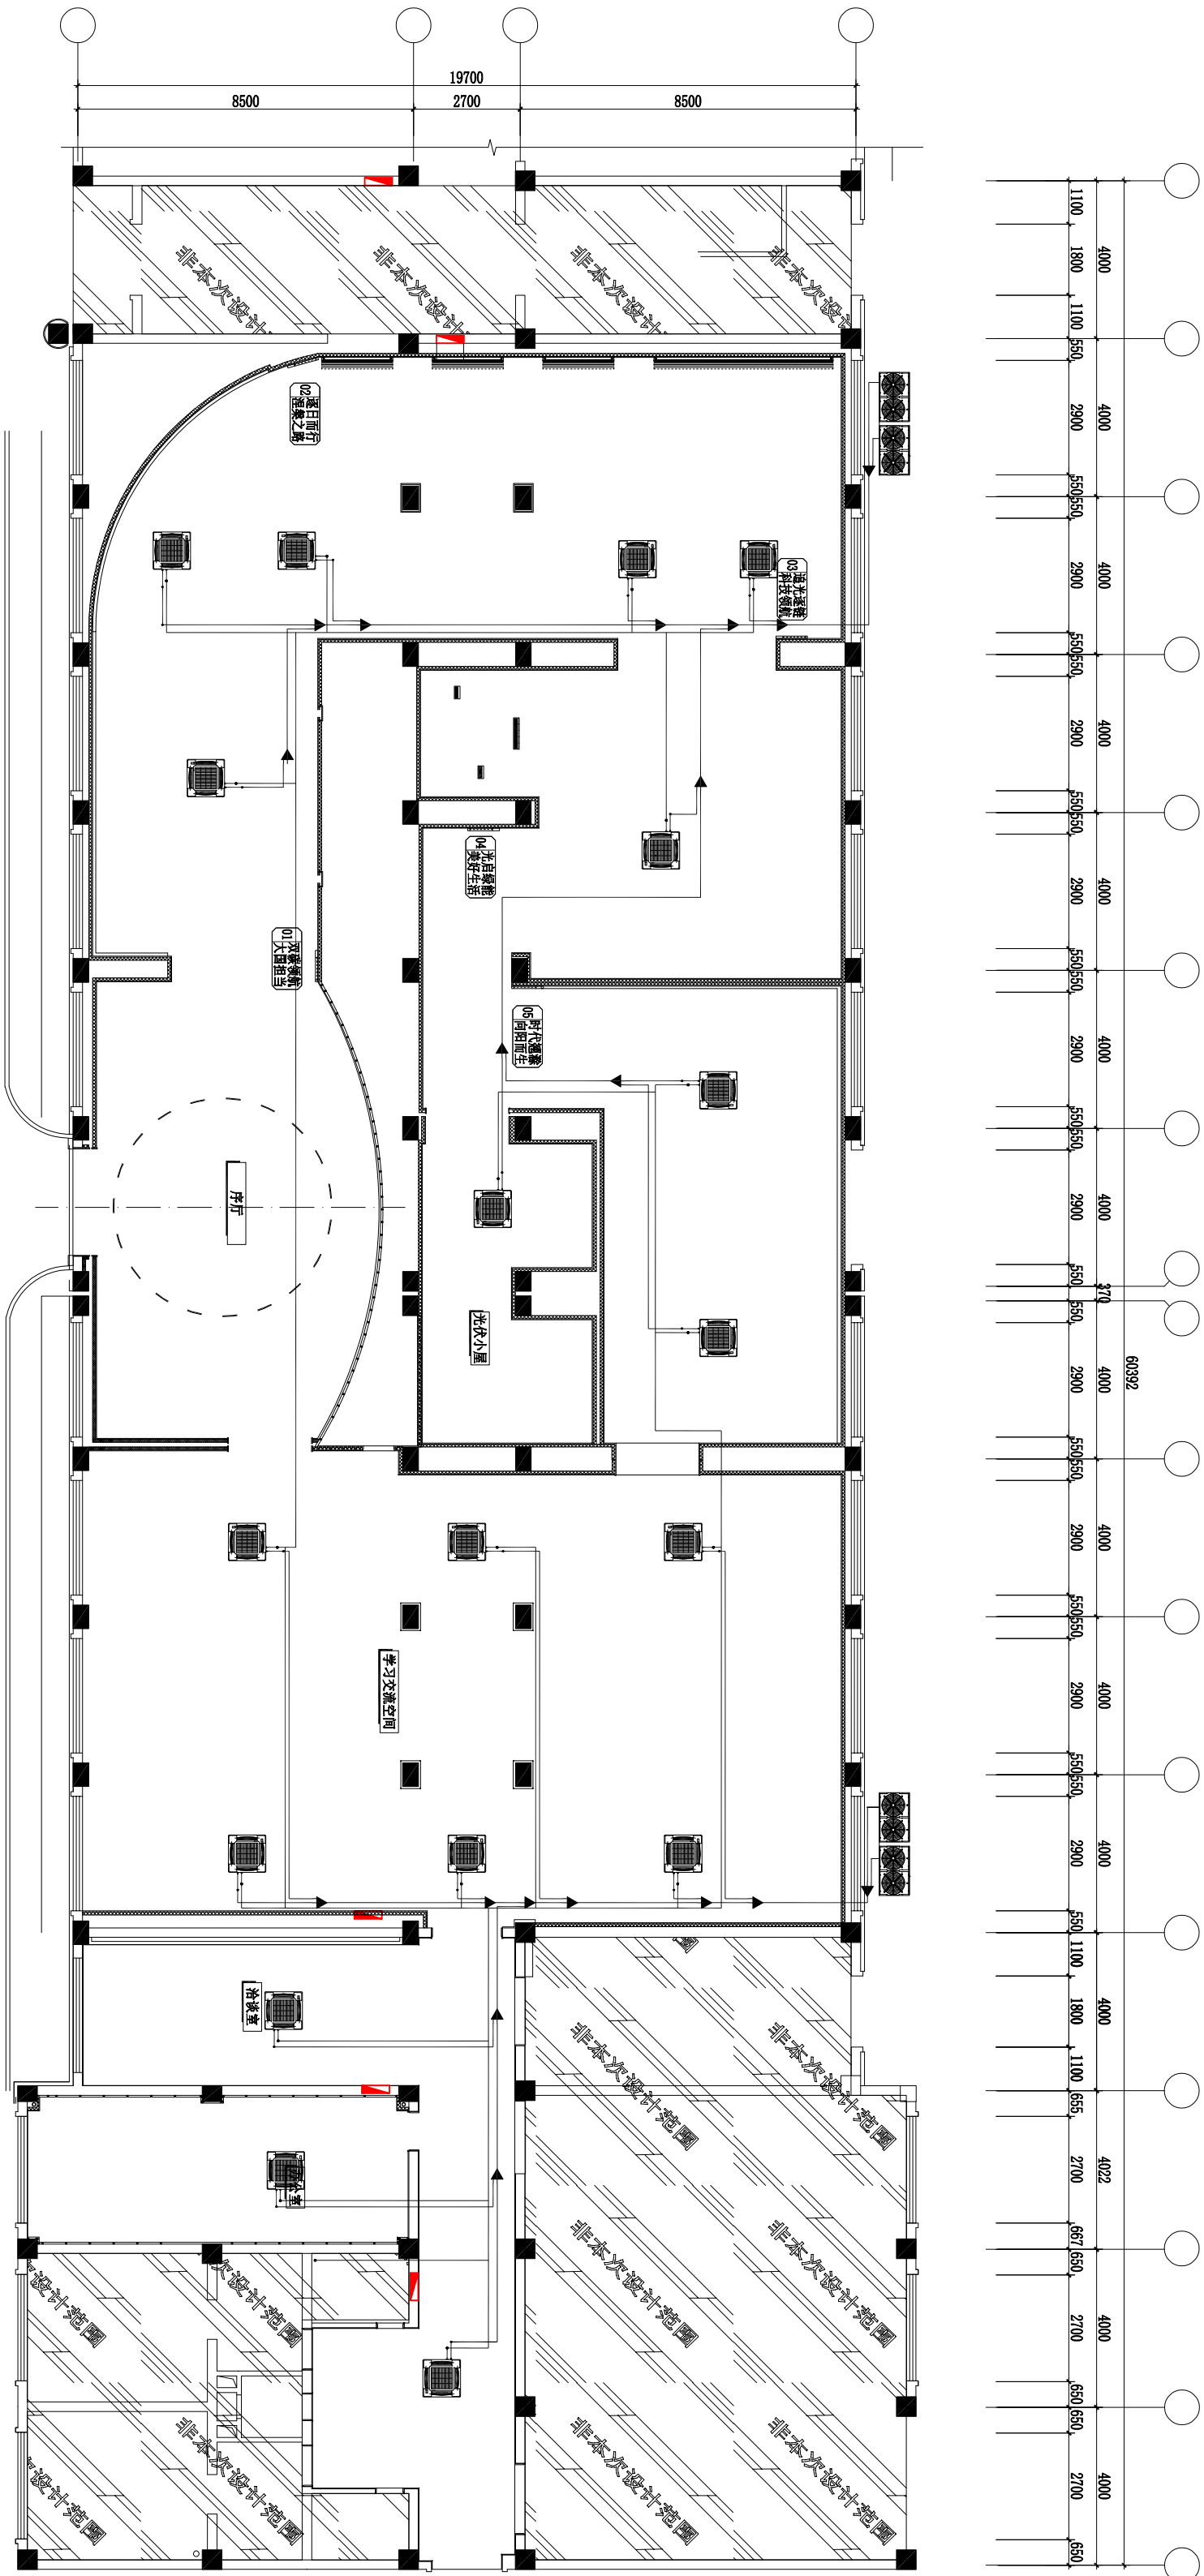

060 顶面灯具尺寸图
SCALE 1:150
1层

RCT DESIGN
EXHIBITION ARCHITECTS

1. 图纸内容版权归属著作权人（上海）文化科技有限公司所有，任何单位或个人不得擅自复制或传播，违者必究。（上海）文化科技有限公司所有。
2. 如有需要标注的尺寸，以甲方标注为准。
3. 若施工过程中发生设计变更，甲方应及时通知乙方，乙方应及时调整设计，甲方应及时通知乙方，乙方应及时调整设计。
4. 乙方应严格按照甲方提供的尺寸进行施工，不得擅自更改。
5. 乙方应严格按照甲方提供的尺寸进行施工，不得擅自更改。

建设单位
Construction unit

工程名称
Project name
湖州光依科技馆 布展设计方案

图名
Title
空调配管图

设计总负责人
Chief designer

审核
examine

设计
Design

校对
Proofreading

专业负责人
Professional director

制图
drawing

单位竣工图章
Unit construction seal

单位竣工图章
Unit completion seal

图别	A2
类别	布展/竣工图
比例	1:150
图号	PL-07
日期	2025.04