


教学楼标准层 1:100

改造前

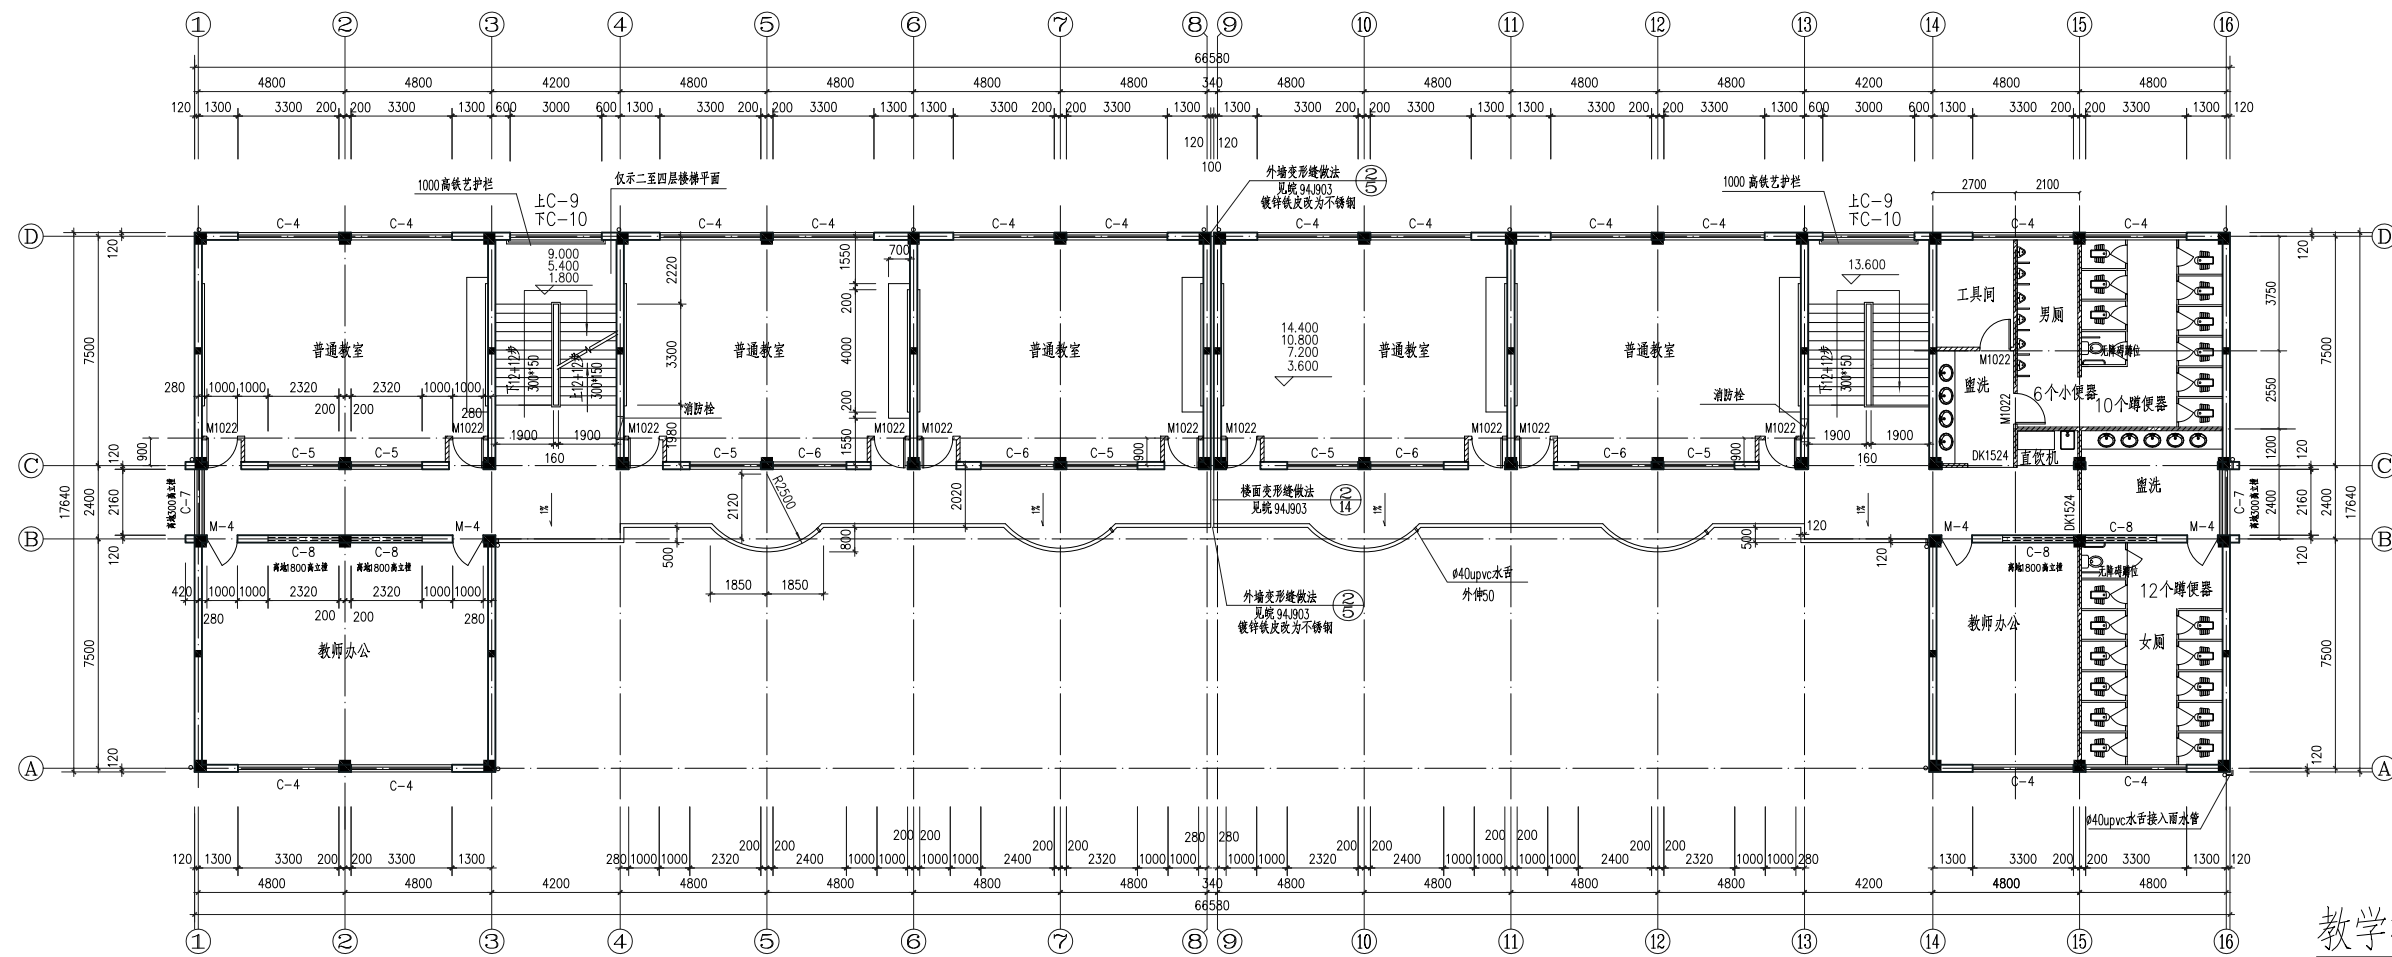

教学楼标准层 1:100

平面图改造内容：1、教室疏散门； 2、东侧房间改卫生间。

改造后