




1-1剖面图1

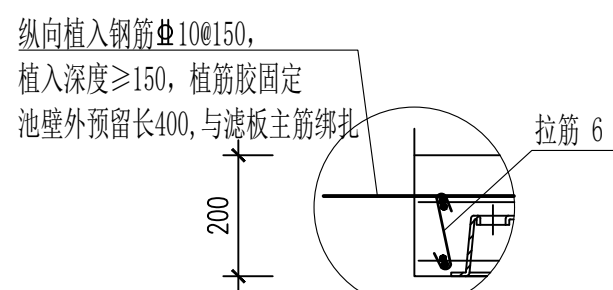


C详图

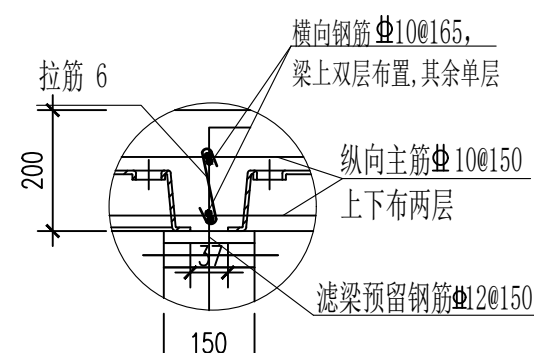


D详图

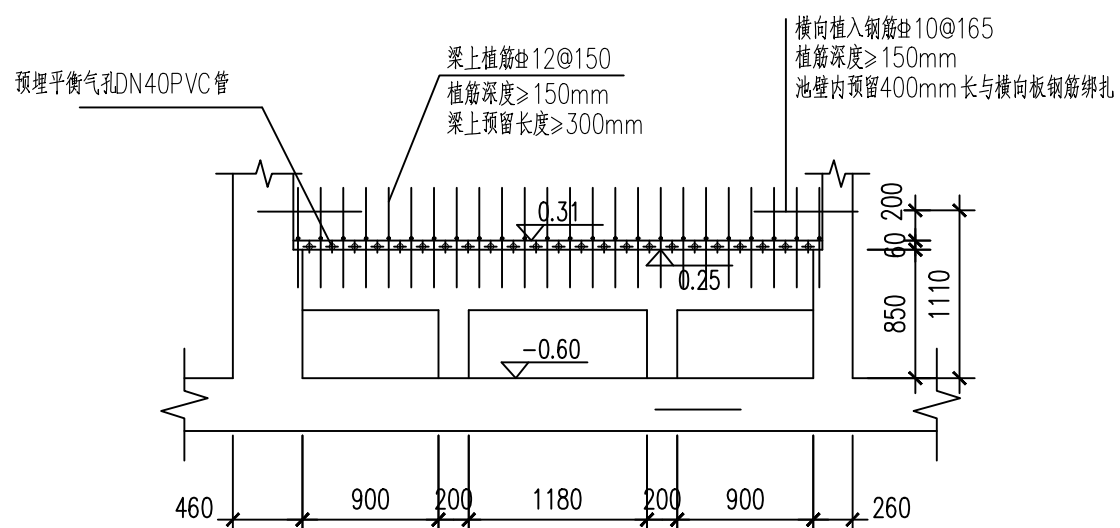

1-1剖面图2

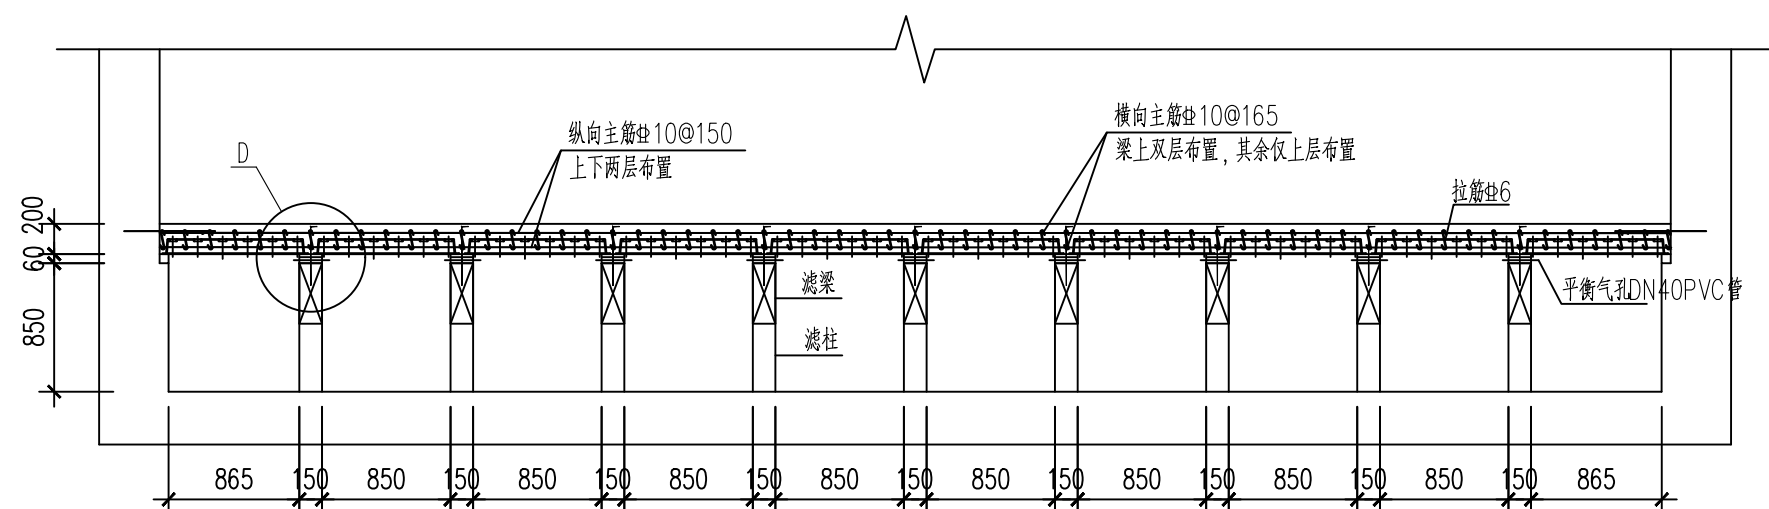


2-2剖面图

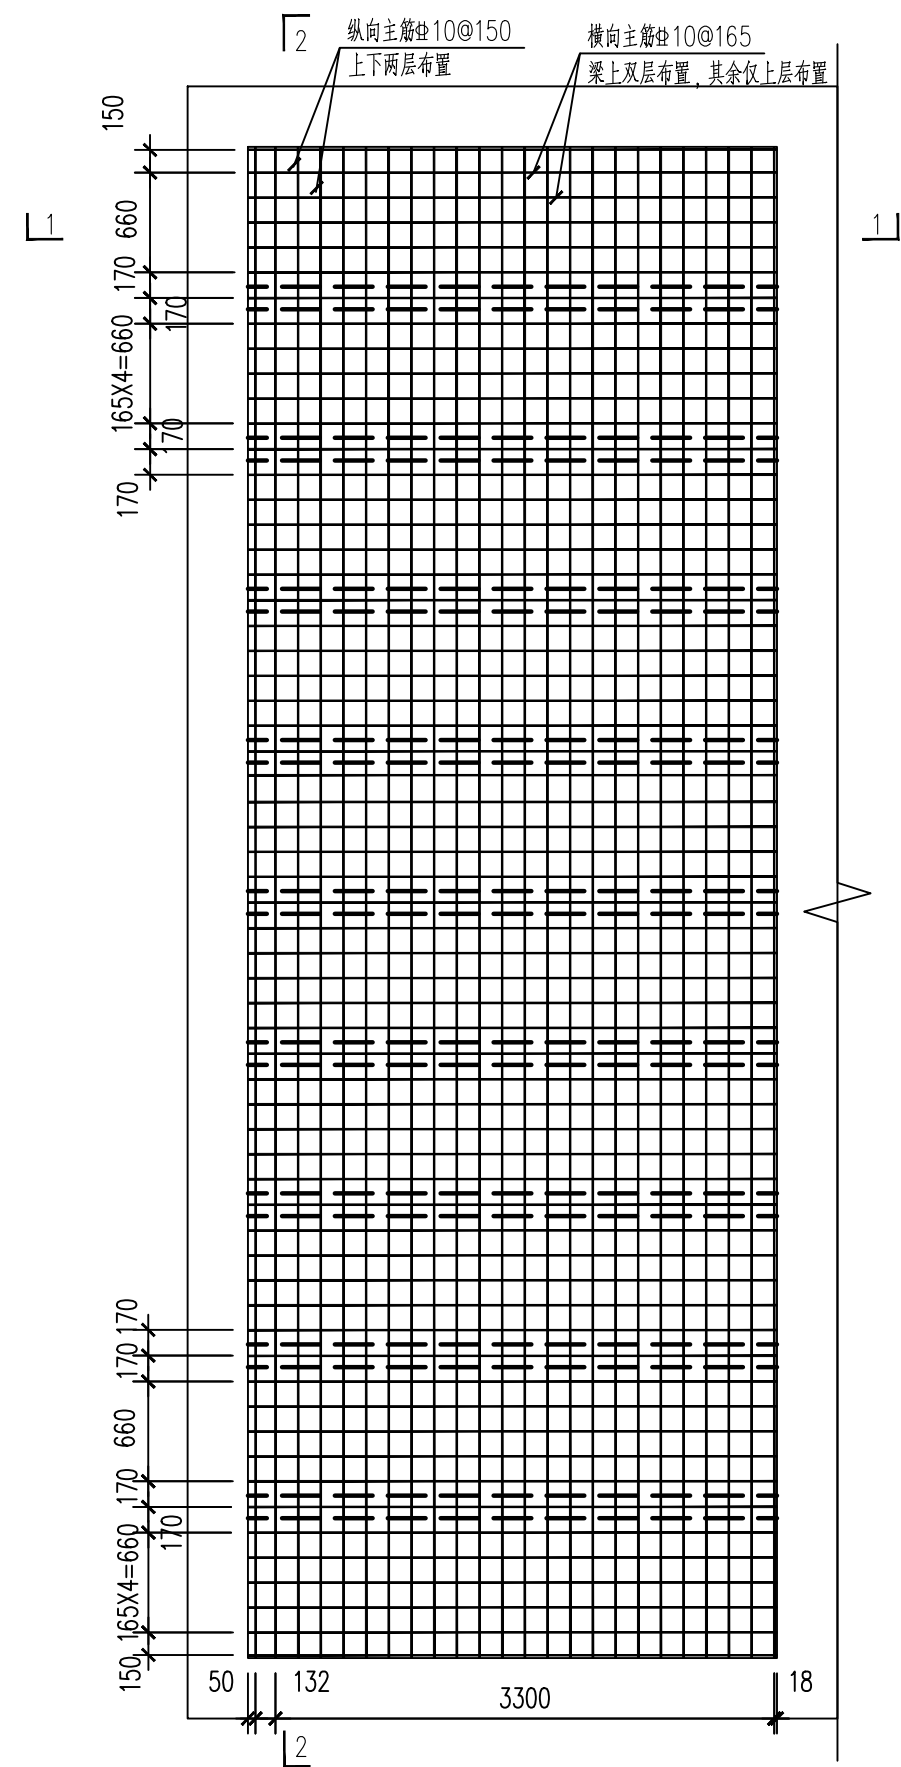




 
 
 
 
 
滤板钢筋平面布置图

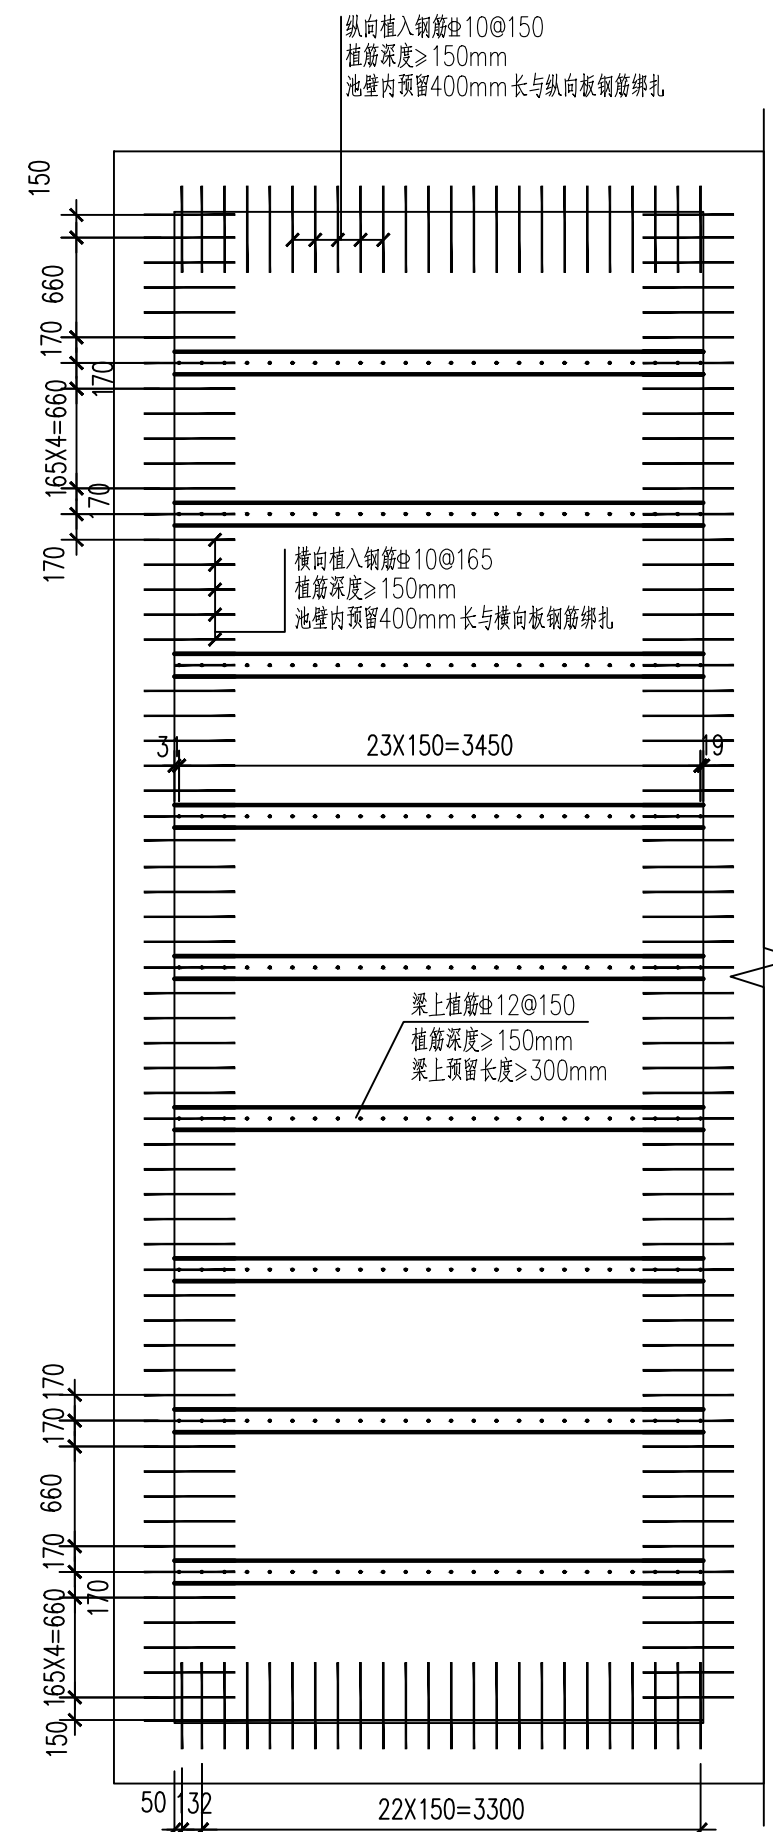注:滤板混凝土强度等级为C30



滤板植筋布置图

注: 1.植筋胶采用A级别胶,灌入植筋胶前应先进行清孔;
2.新老混凝土交界面应凿毛处理。

安徽省城乡规划设计院有限公司				委托单位		滁州市自来水有限公司	
规划证书等级: 甲级 证书编号: 1411124 建筑证书等级: 甲级 证书编号: A134002402 市政证书等级: 甲级 证书编号: A134002402 咨询证书等级: 甲级 证书编号: 91340000485003188H-192YJ19				工程名称		滁州市第三自来水厂一期滤池改造工程	
				子项名称		V型滤池	
审 定		 工程主持人		审 核		 校 对	
专业负责人		 制 图		 校 对		 校 对	
设 计		 校 对		 校 对		 校 对	
				滤池钢筋及植筋图		工程编号	
						出图日期	
						图 别	
						图 号	