


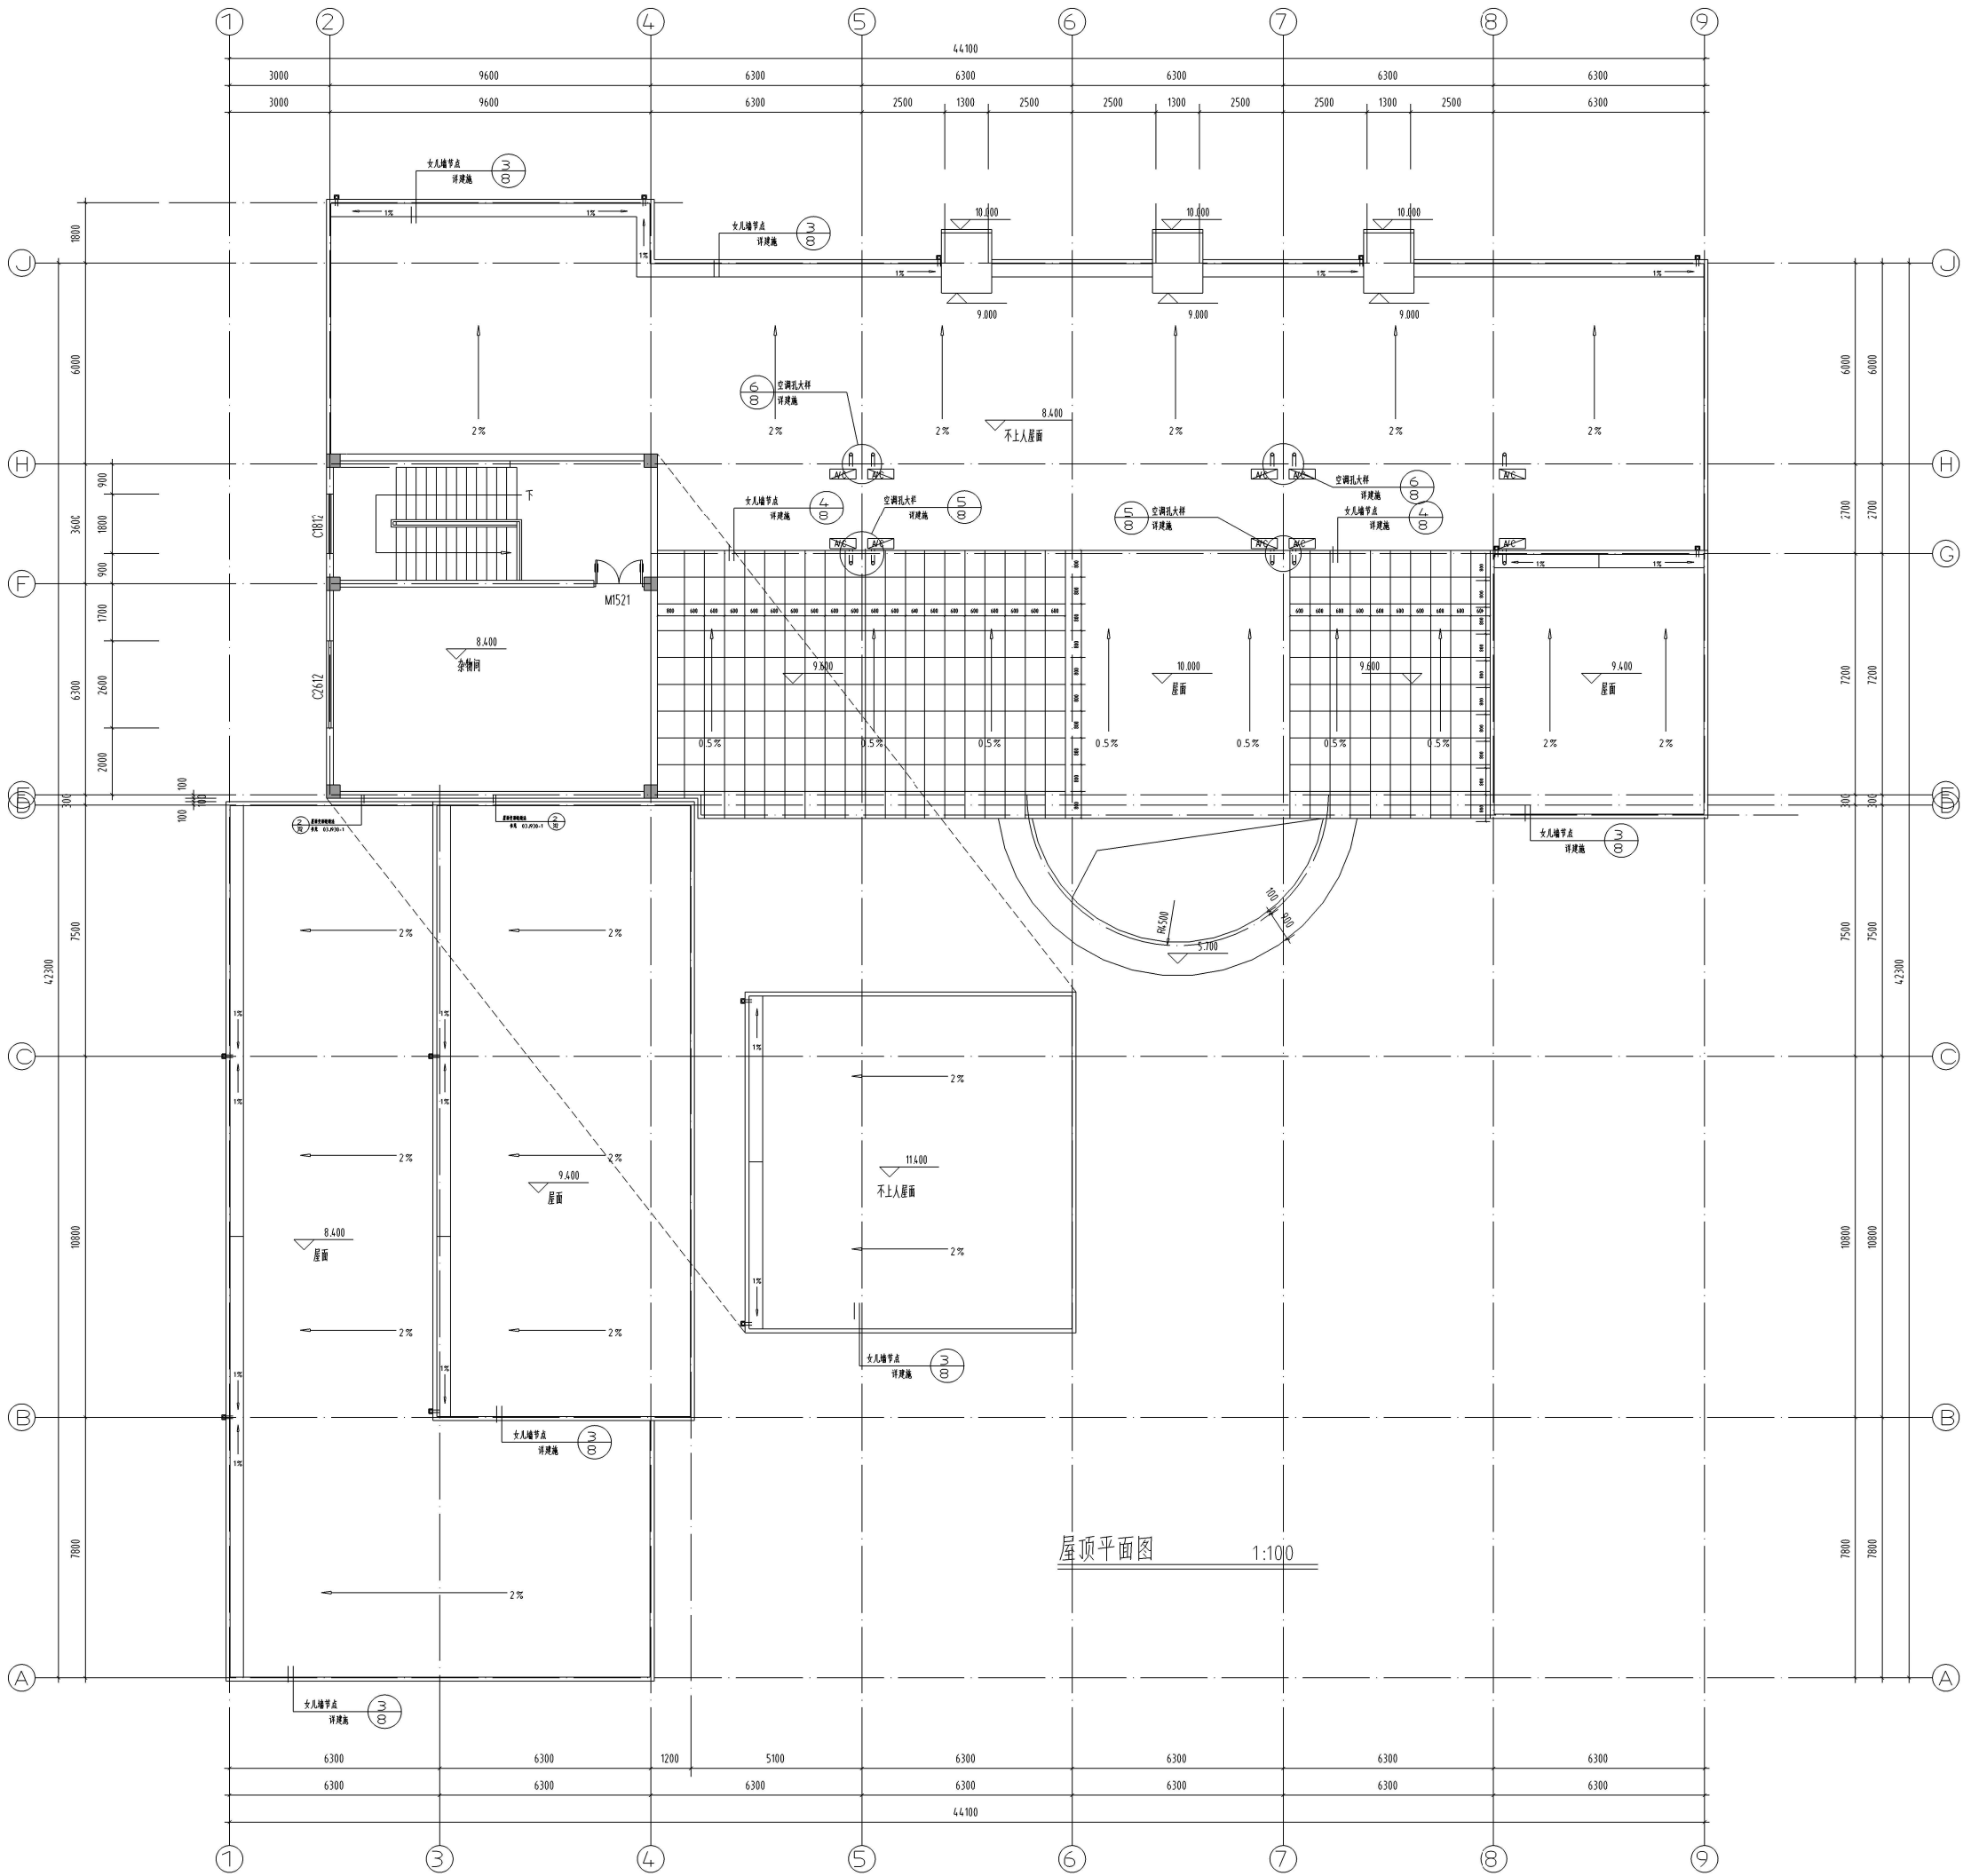

警告	
此设计图样之版权归安徽建筑工业学院建筑设计研究院所有	
不得将图样或设计之全部或局部，不得翻印、复制或传播	
设计人必须在工程图样内标注设计之日期	
如发现任何错误或遗漏	
应立即通知建筑设计研究院	
备注	
安徽建筑工业学院建筑设计研究院	
THE ARCHITECTURAL DESIGN AND RESEARCH INSTITUTE	
OF ANHUI ARCHITECTURAL ENGINEERING COLLEGE	
	证书编号: A134.0024.10
建设单位	
滁州市同创建设投资有限公司	
工程名称	
滁州市城东工业园工业企业后勤服务中心	
子 项	会所
图纸名称	
屋顶平面图	
比 例 : 1:100	
出图专用章	
注册师章	