

注意:

1. 本图纸著作权及其他相关权益属安徽省城建设计研究总院股份有限公司所有。未经本公司书面同意, 不得复制本图纸。
2. 本图纸应与其他相关配套设计文件统一使用。
3. 未加盖本公司出图专用章, 图纸无效。

会签
COORDINATION

建 筑 ARCHI.		
结 构 STRUCT.		
给 排 水 PLUMBING		
暖 通 HVAC.		
电 气 ELEC.		

注册建筑师(注册工程师)印章
REGISTERED ARCHITECT (REGISTERED ENGINEER) STAMP

项目编号 PROJECT NO.	2224083
建设单位 CLIENT	滁州市皖能兴滁环境科技有限公司
项目名称 PROJECT	滁州市建筑垃圾综合处置项目
子项名称 SUB ITEM	景观绿化工程

出图专用章


工程勘察资质(出图)专用章
安徽省城建设计研究总院股份有限公司
工程设计甲级 证书编号:A134000150
中华人民共和国住房和城乡建设部监制
有效期至2029年08月28日

审 定 APPROVED	刘基	刘基
审 核 EXAMINED	孟祥敏	孟祥敏
项目负责人 PROJECT MANAGER	杨强	杨强
方案设计人 SCHEMATIC DESIGN		
专业负责人 CHIEF ENGR.	成礼富	成礼富
校 对 CHECKED	成礼富	成礼富
设 计 DESIGNED	郑理	郑理
制 图 DRAWN	郑理	郑理


图 名:
TITLE OF DRAWING

大车停车位详图

日 期 DATE	2024年10月
比 例 SCALE	见图纸
设计阶段 DESIGNED STAGE	施工图
专业及类别 DISCIPLINE&TYPE	景观 图号 TY-05
版 次 EDITION NO.	第1版 总张数

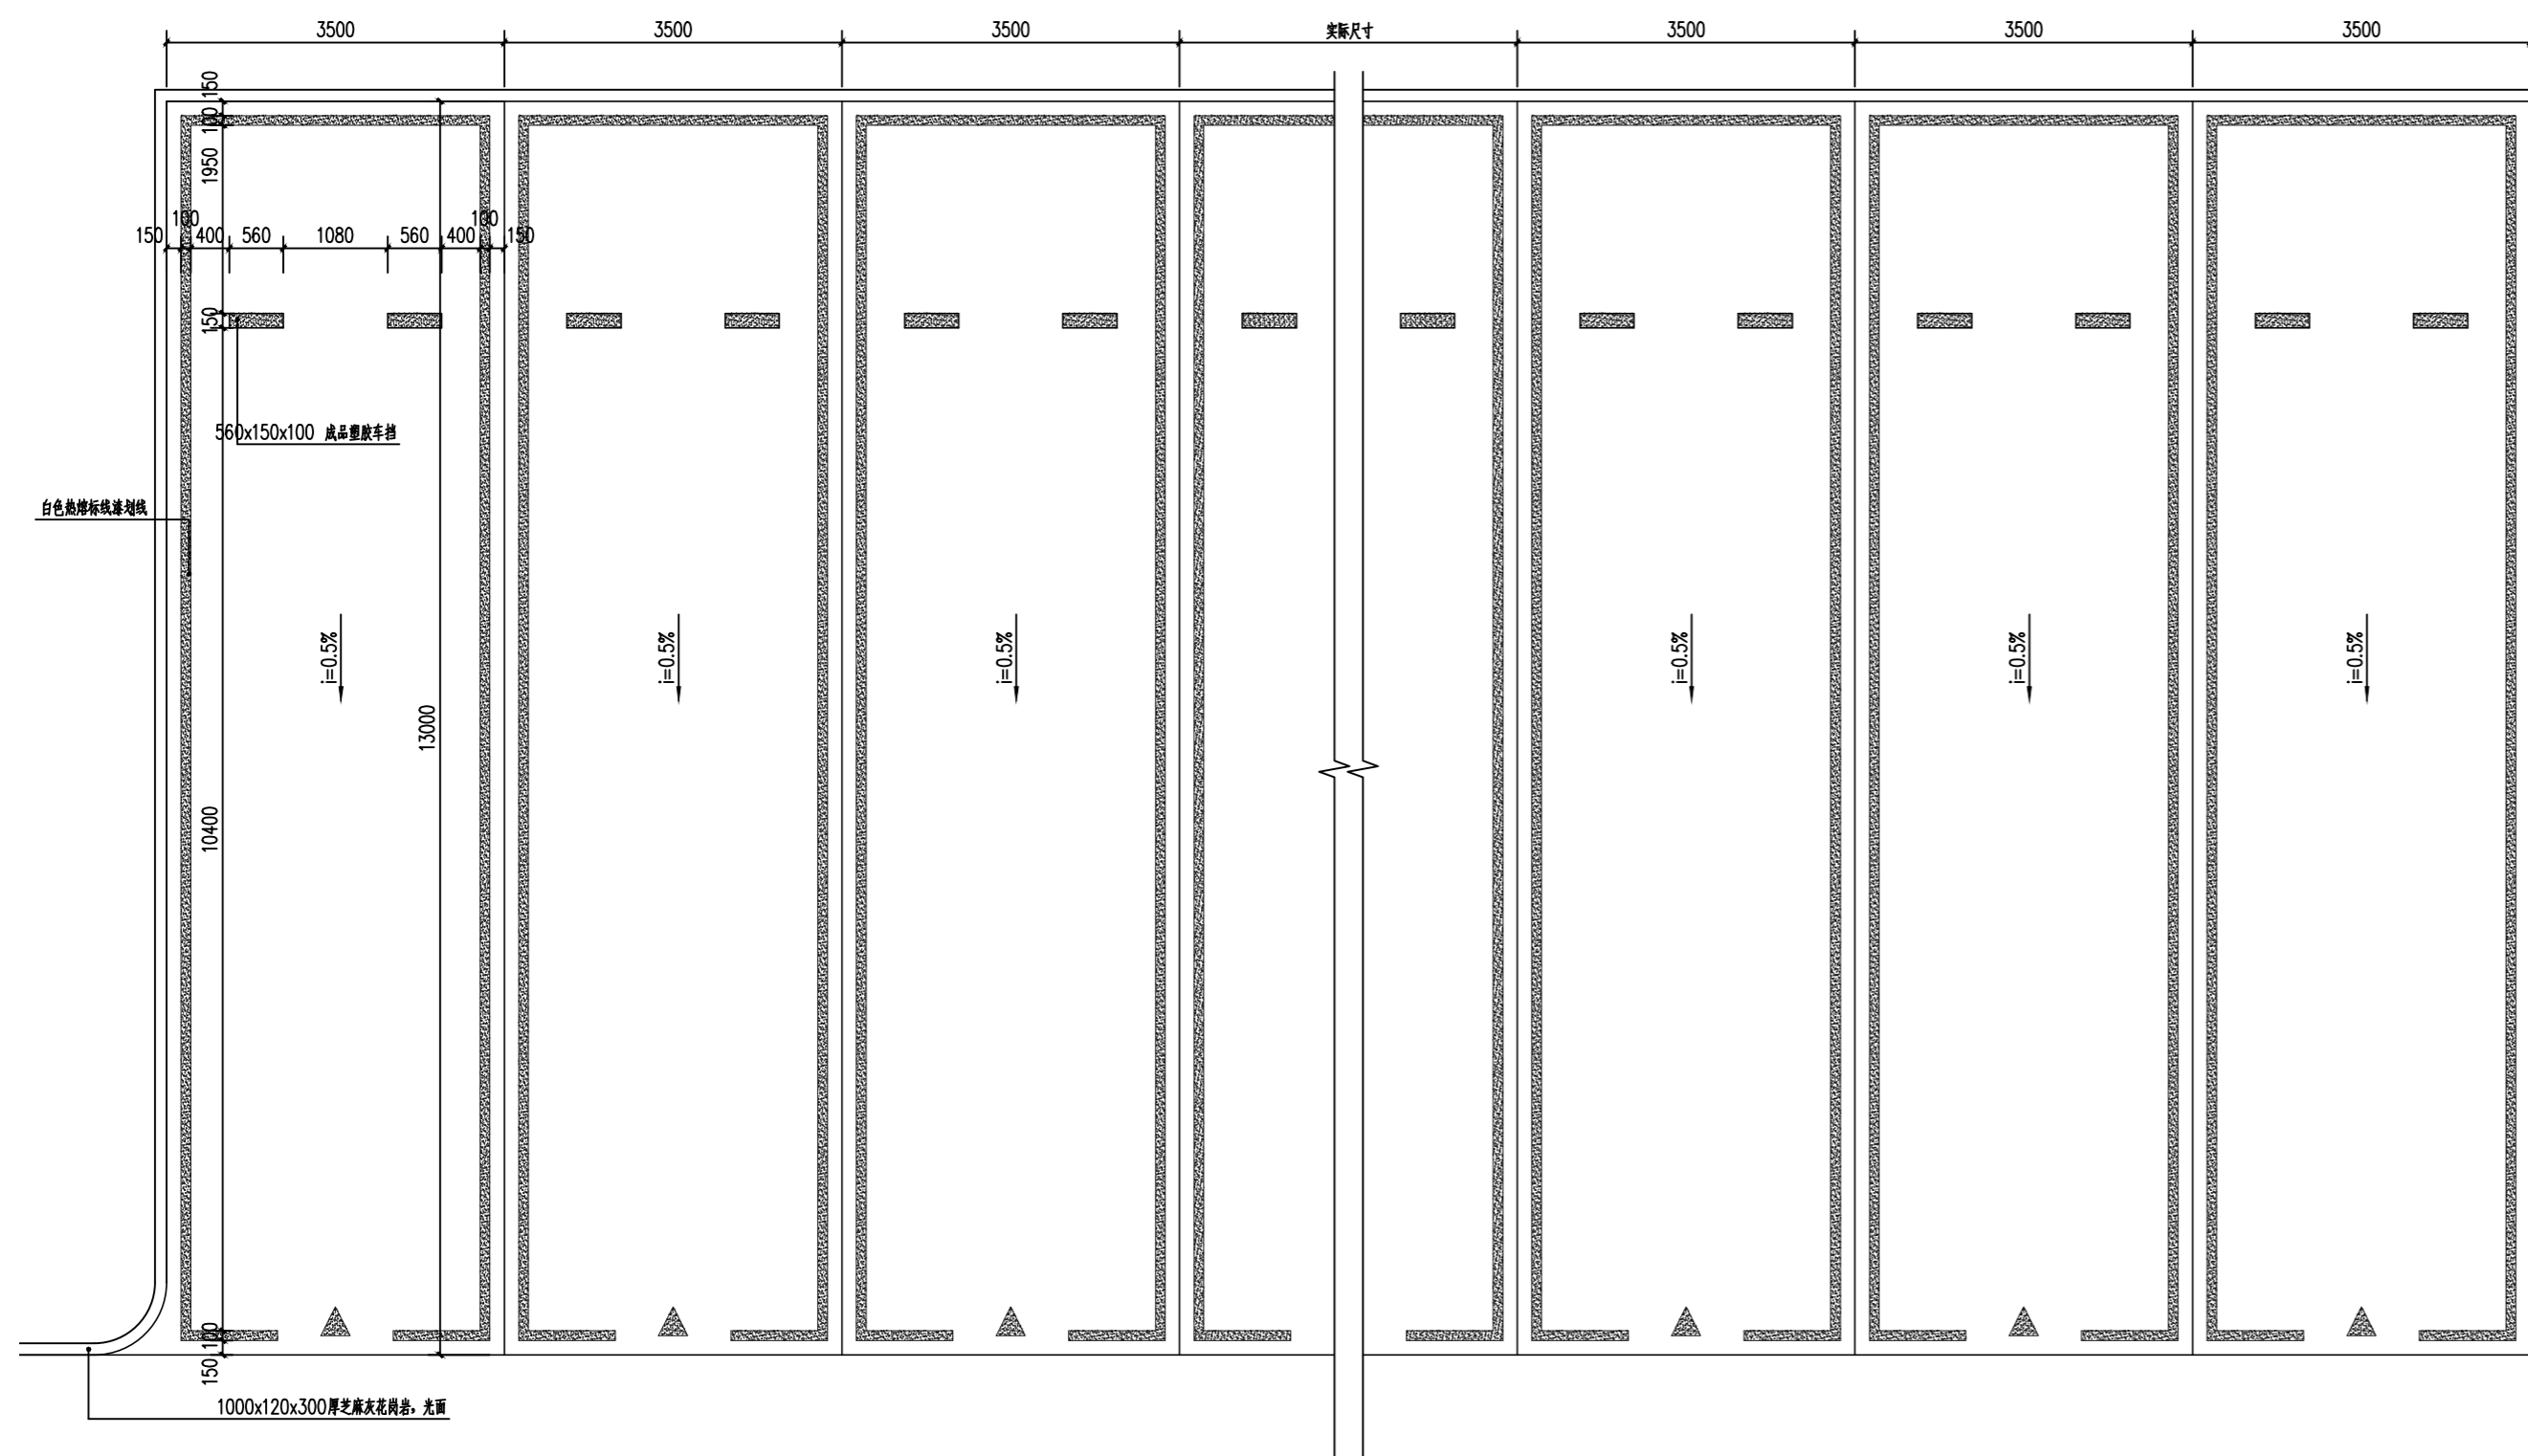

① 停车位标准段大样详图(大型车位) 1:50

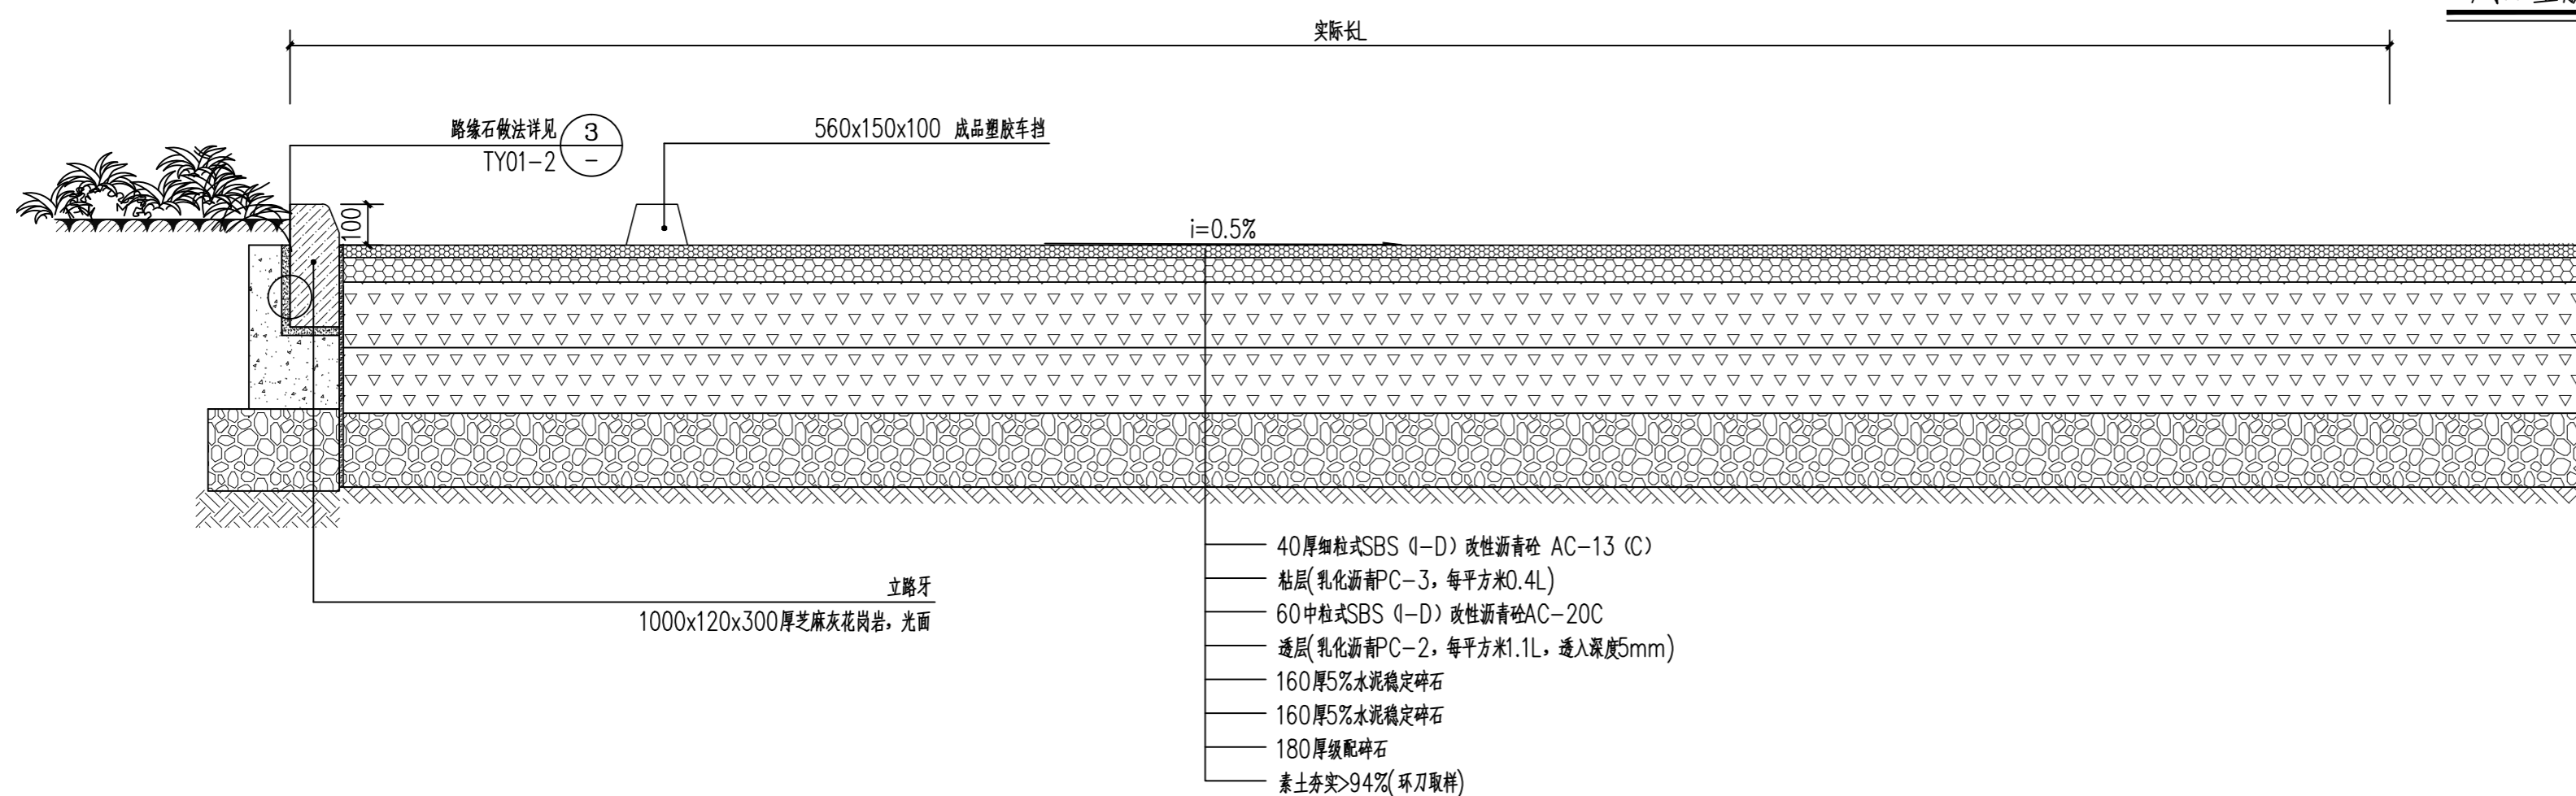

- 40厚细粒式SBS (I-D) 改性沥青砼 AC-13 (C)
- 粘层(乳化沥青PC-3, 每平方米0.4L)
- 60中粒式SBS (I-D) 改性沥青砼AC-20C
- 透层(乳化沥青PC-2, 每平方米1.1L, 透入深度5mm)
- 160厚5%水泥稳定碎石
- 160厚5%水泥稳定碎石
- 180厚级配碎石
- 素土夯实>94%(环刀取样)

② 停车位做法详图 1:20

成品塑胶车挡示意图