



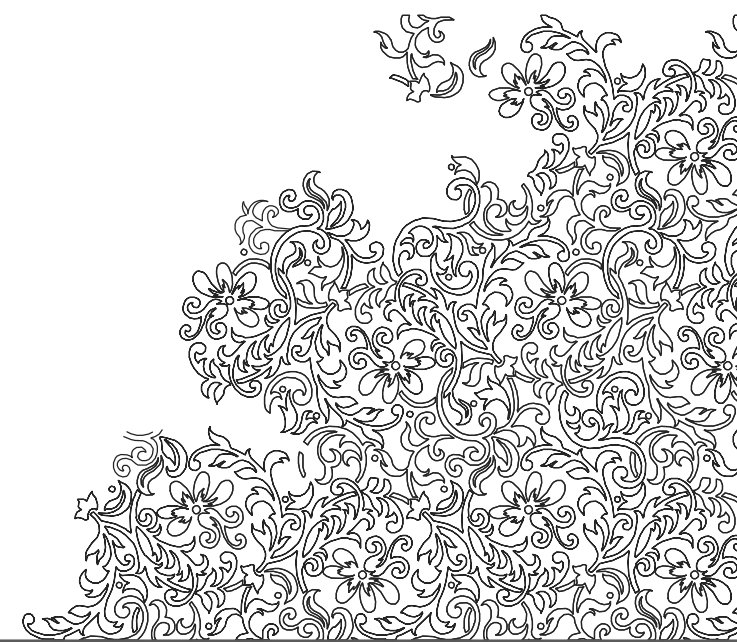

醒山设计

<滁州·琅琊总部二楼移动公司>项目规划设计施工图



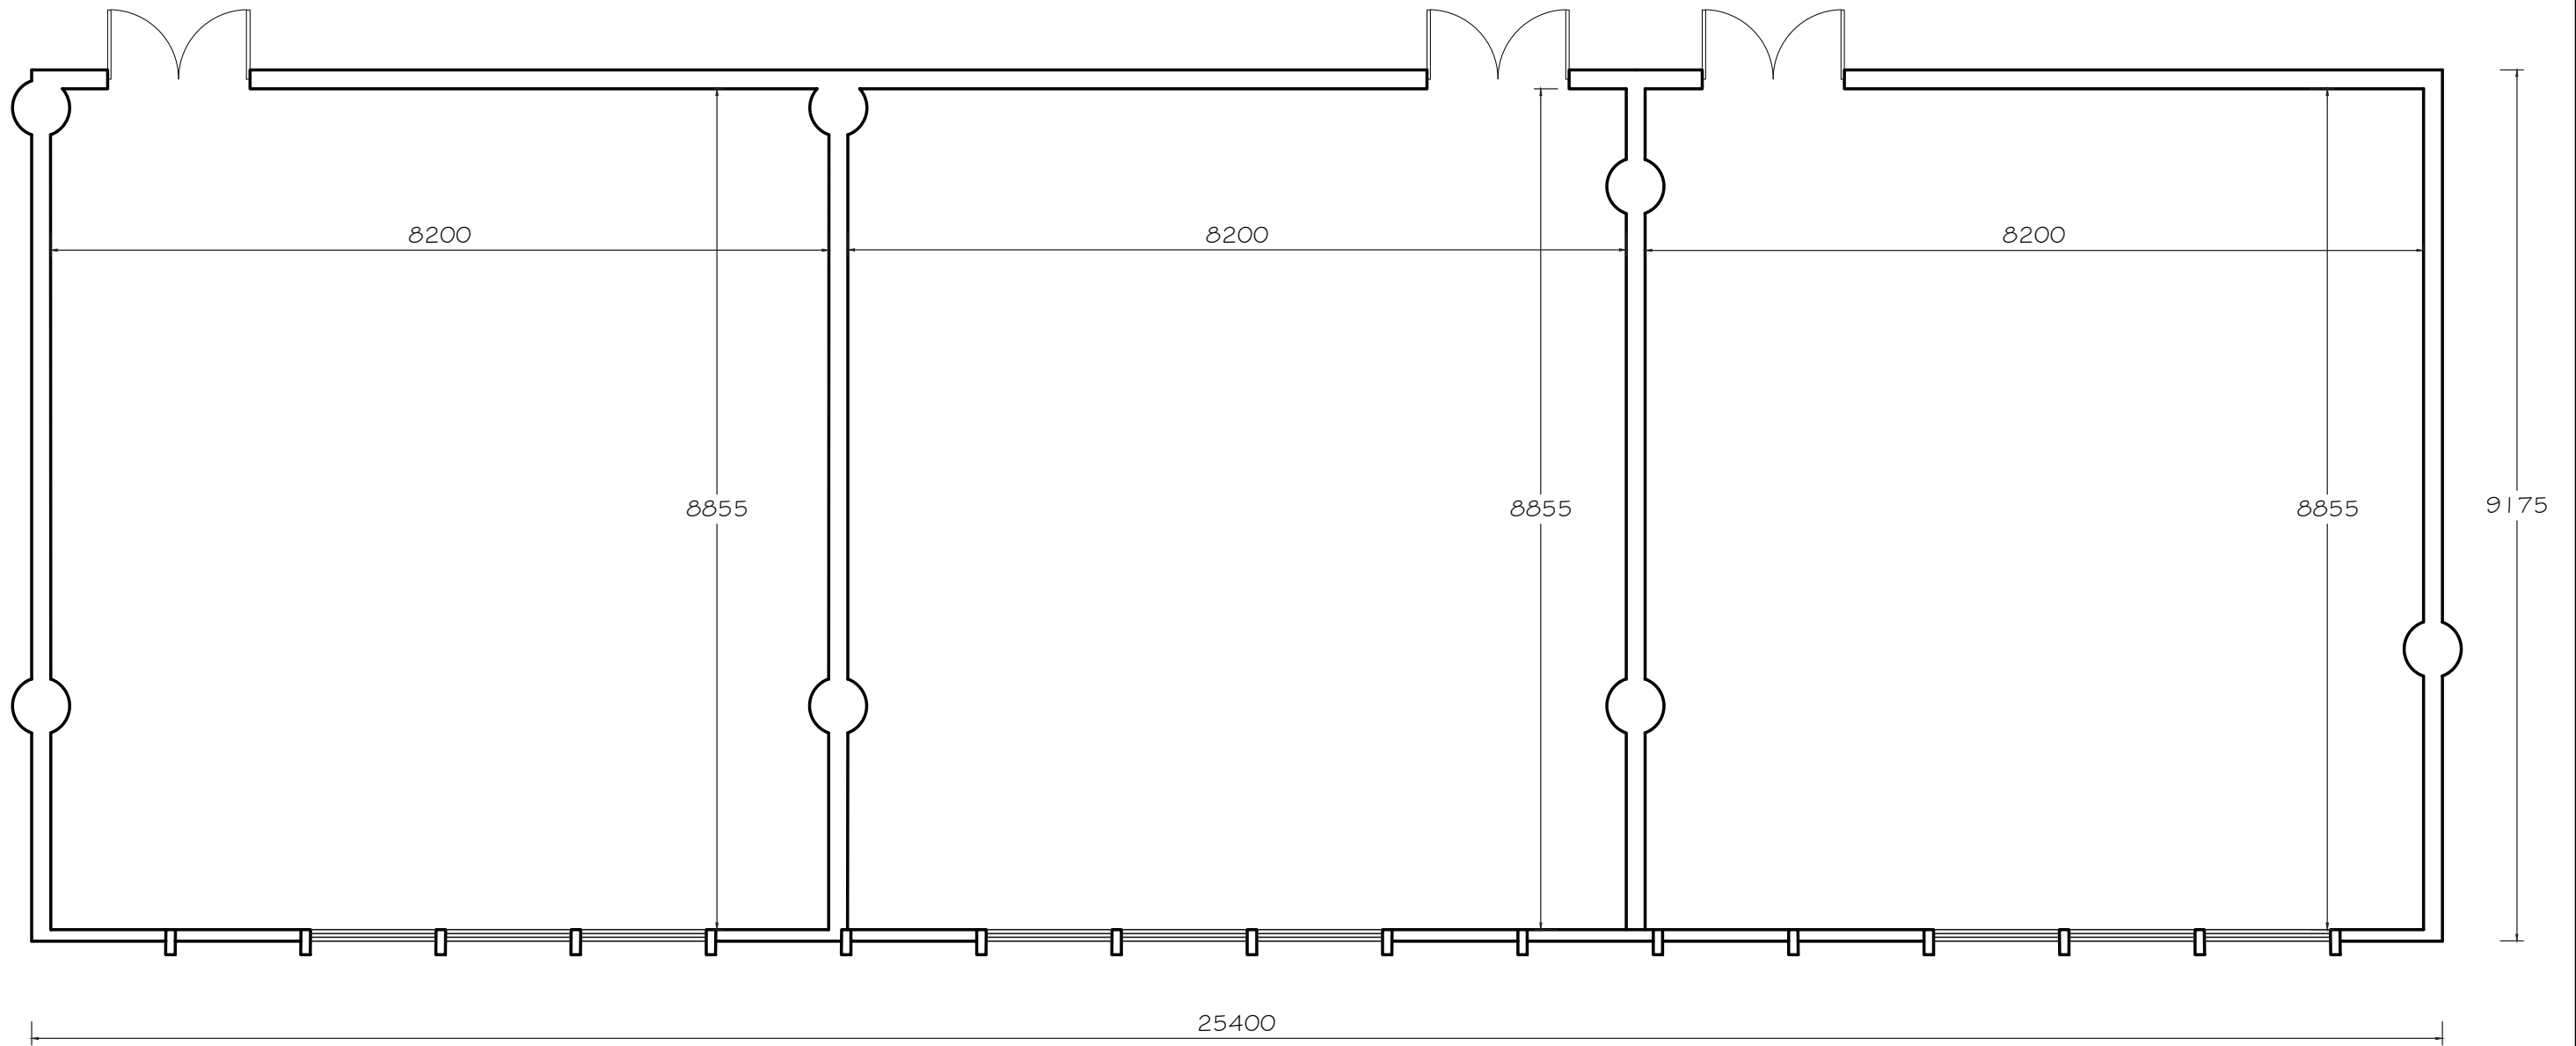

醒山设计

注:所有尺寸以现场实际勘测为准

工程项目 project:
琅琊总部二楼移动公司

业主 Ctient:

备注 REMARK:
未经本方案设计人员的同意,任何人、任何媒体单位不得转用、抄袭、发表。本方案设计人员和醒山装饰工程设计有限公司保留追查和起诉的法律权力。

设计总师 Designed
Director:
醒山设计


设计
Designed By:
醒山设计

制图
Drawn By:
醒山设计

图名
Sheet Title: 原始结构图

比例
Scale: 1:70

工程编号
Project No: PL-001

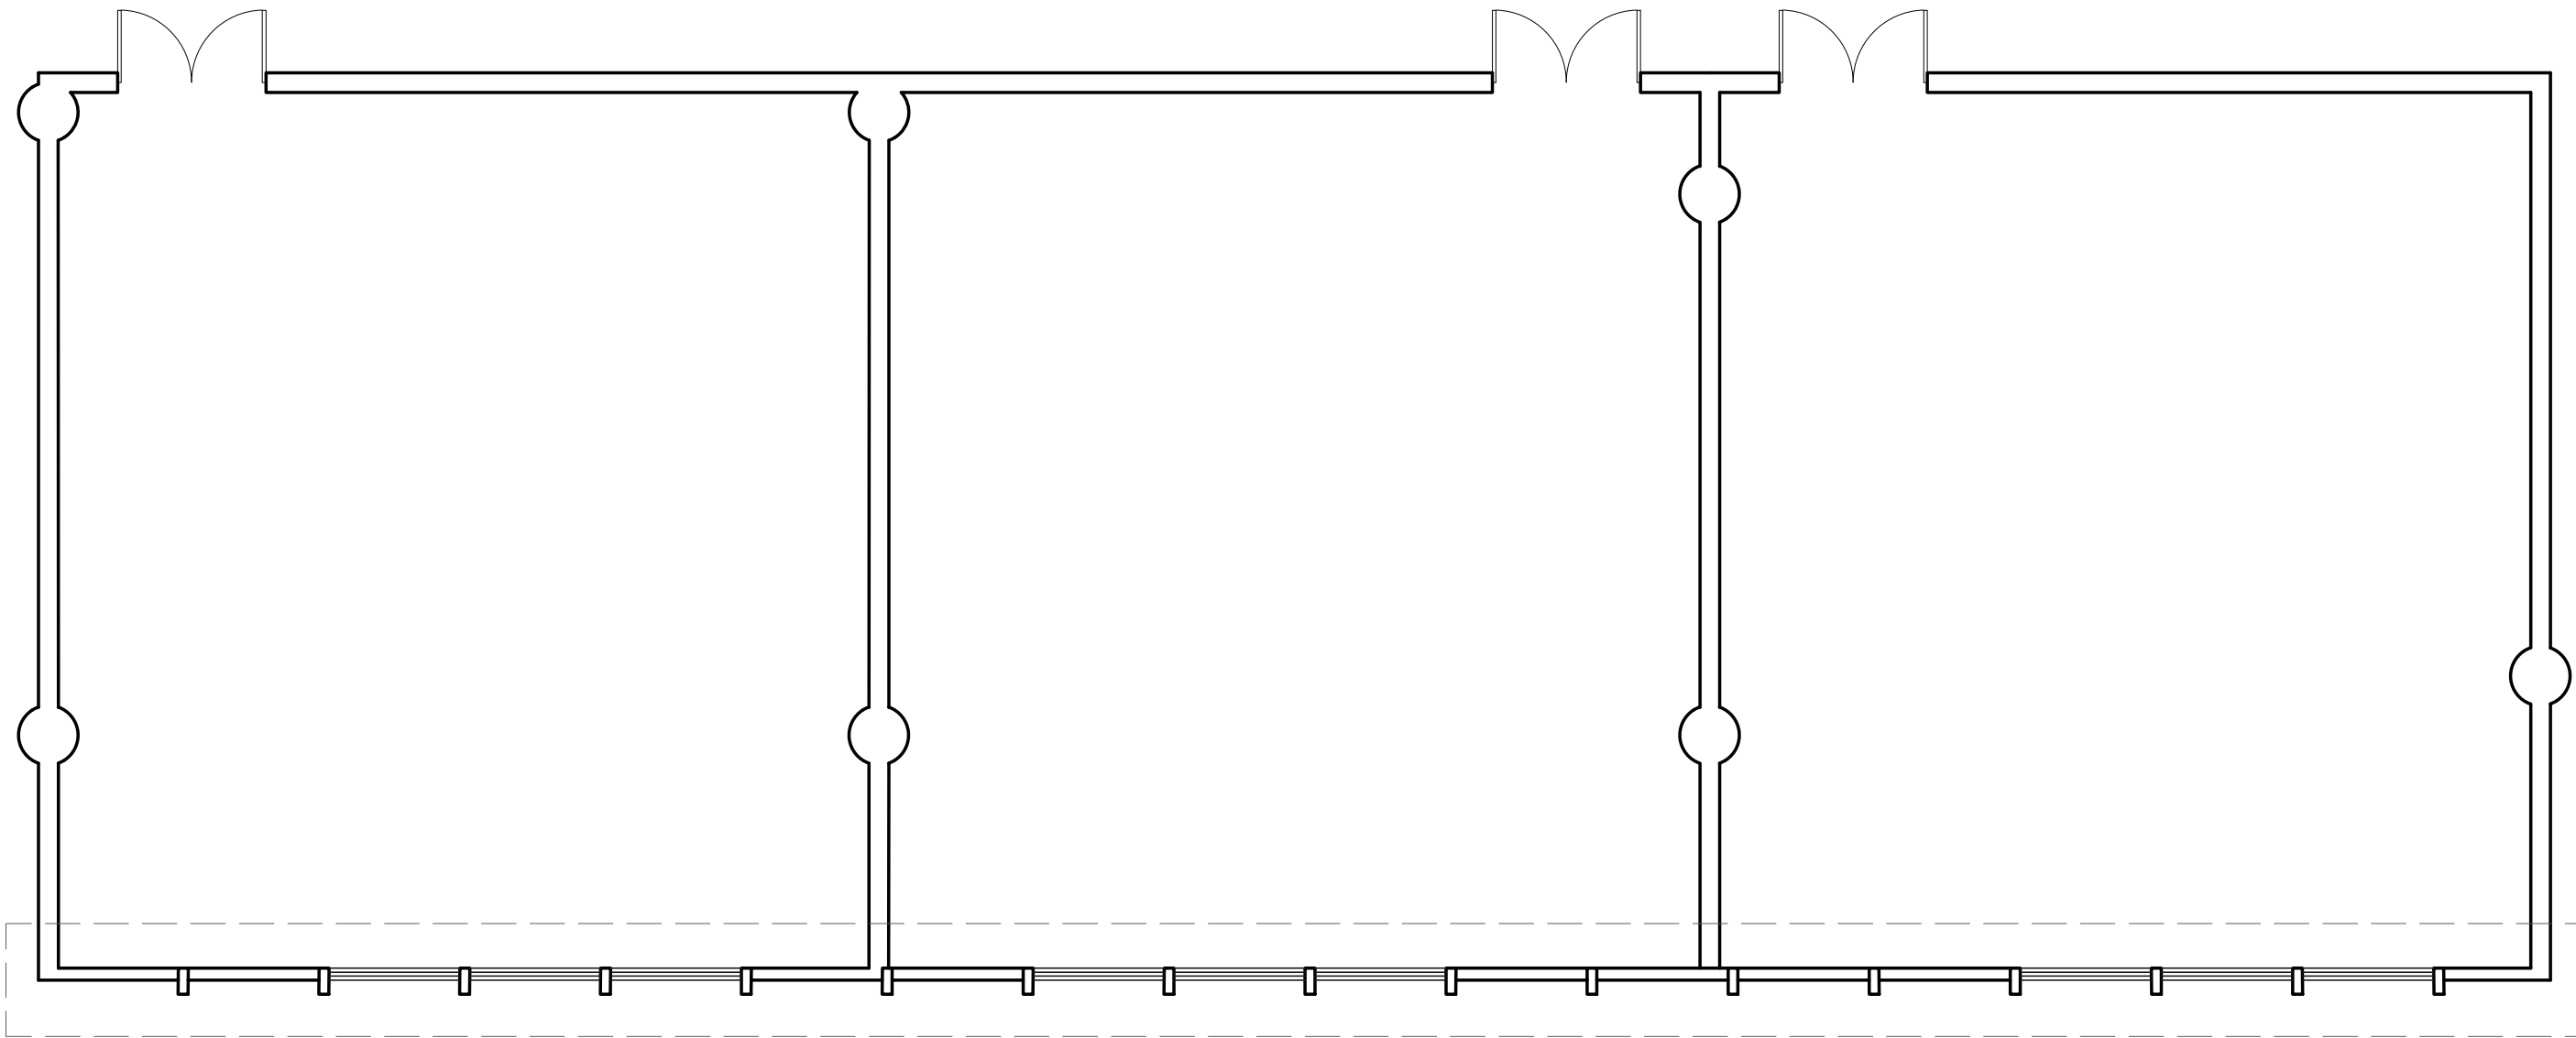

三个房间窗户处挡板拆除



醒山设计

注:所有尺寸以现场实际勘测为准

工程项目 project:
琅琊总部二楼移动公司

业主 Client:

备注 REMARK:
未经本方案设计人员的同意,任何人、任何媒体单位不得转用、抄袭、发表。本方案设计人员和醒山装饰工程设计有限公司保留追查和起诉的法律权力。

设计总师 Designed
Director:
醒山设计


设计
Designed By:
醒山设计

制图
Drawn By:
醒山设计

图名
Sheet Title: 墙体拆除图

比例
Scale: 1:70

工程编号
Project No: PL-002

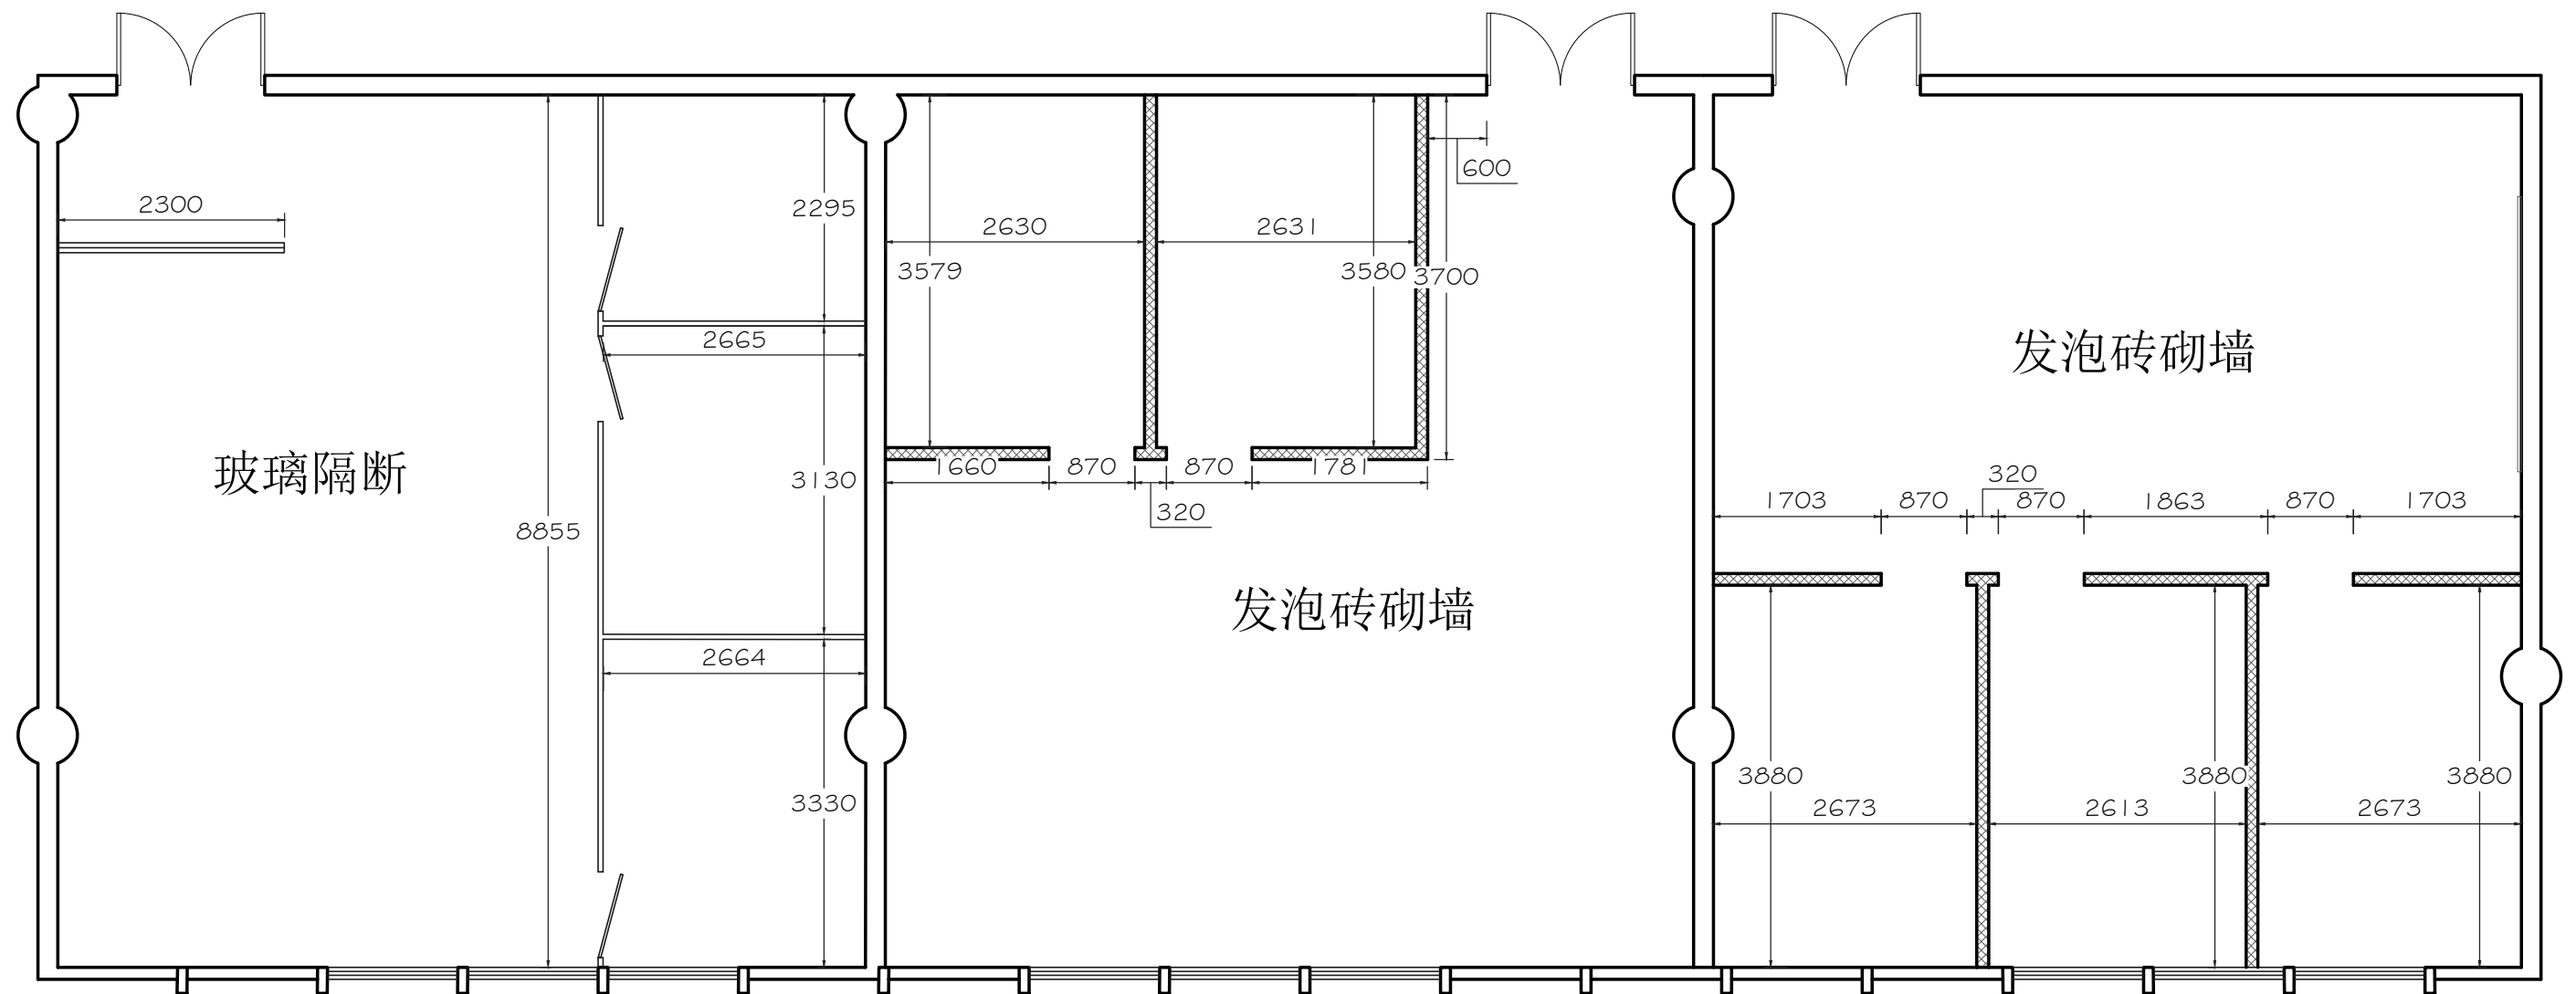

醒山设计

注:所有尺寸以现场实际勘测为准

工程项目 project:
琅琊总部二楼移动公司

业主 Client:

备注 REMARK:
未经本方案设计人员的同意,任何人、
任何媒体单位不得转用、抄袭、发表。
本方案设计人员和醒山装饰工程设计
有限公司保留追查和起诉的法律权力。

设计总师 Designed
Director:
醒山设计


设计
Designed By:
醒山设计

制图
Drawn By:
醒山设计

图名
Sheet Title: 新砌墙体图

比例
Scale: 1:70

工程编号
Project No: PL-003

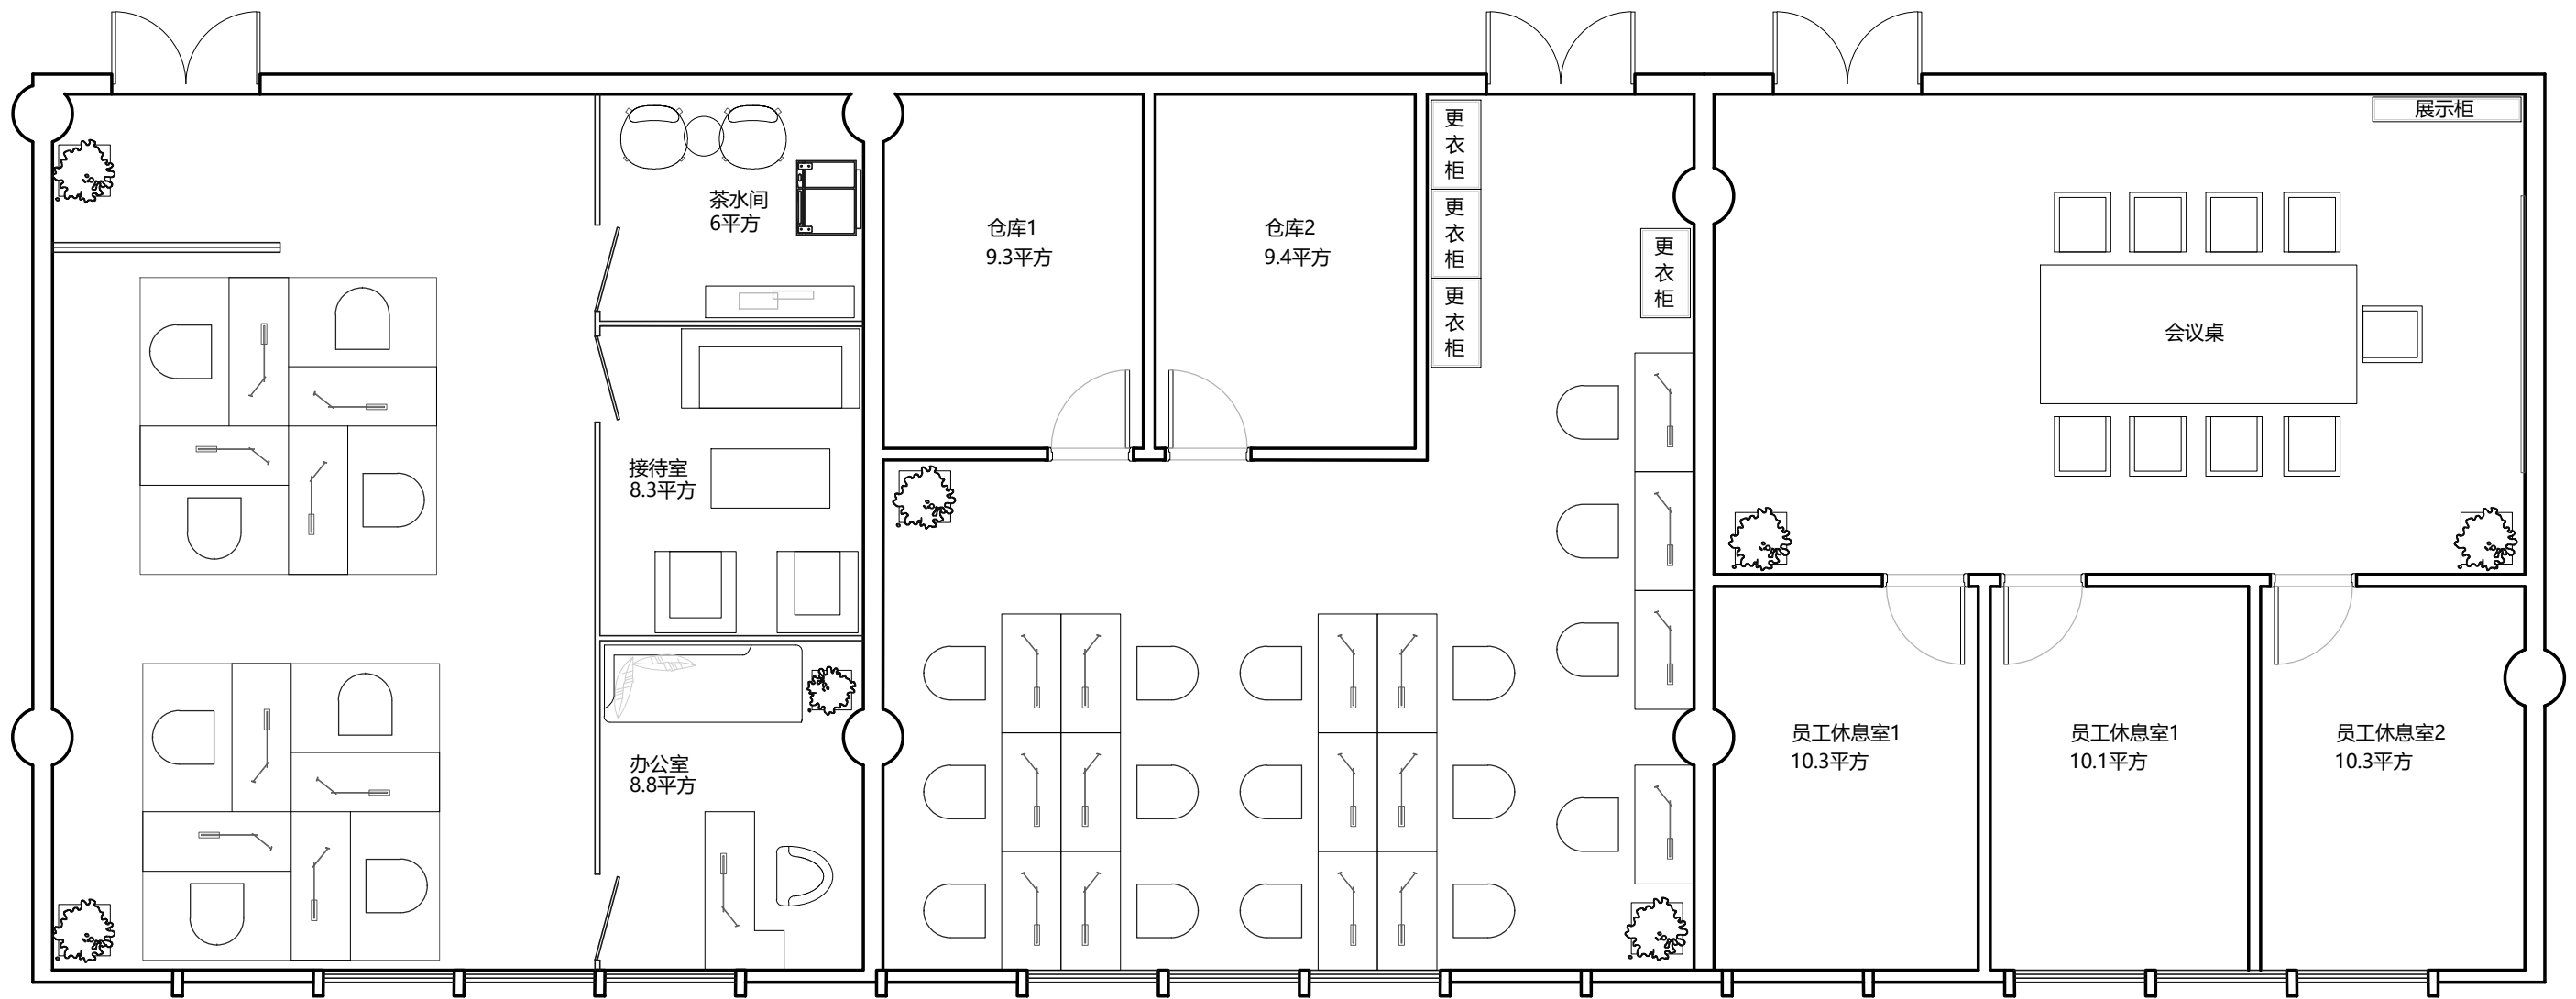

醒山设计

注:所有尺寸以现场实际勘测为准

工程项目 project:
琅琊总部二楼移动公司

业主 Ctient:

备注 REMARK:
未经本方案设计人员的同意,任何人、
任何媒体单位不得转用、抄袭、发表。
本方案设计人员和醒山装饰工程设计
有限公司保留追查和起诉的法律权力。

设计总师 Designed
Director:
醒山设计


设计
Designed By:
醒山设计

制图
Drawn By:
醒山设计

图名
Sheet Title: 平面布置图

比例
Scale: 1:70

工程编号
Project No: PL-004

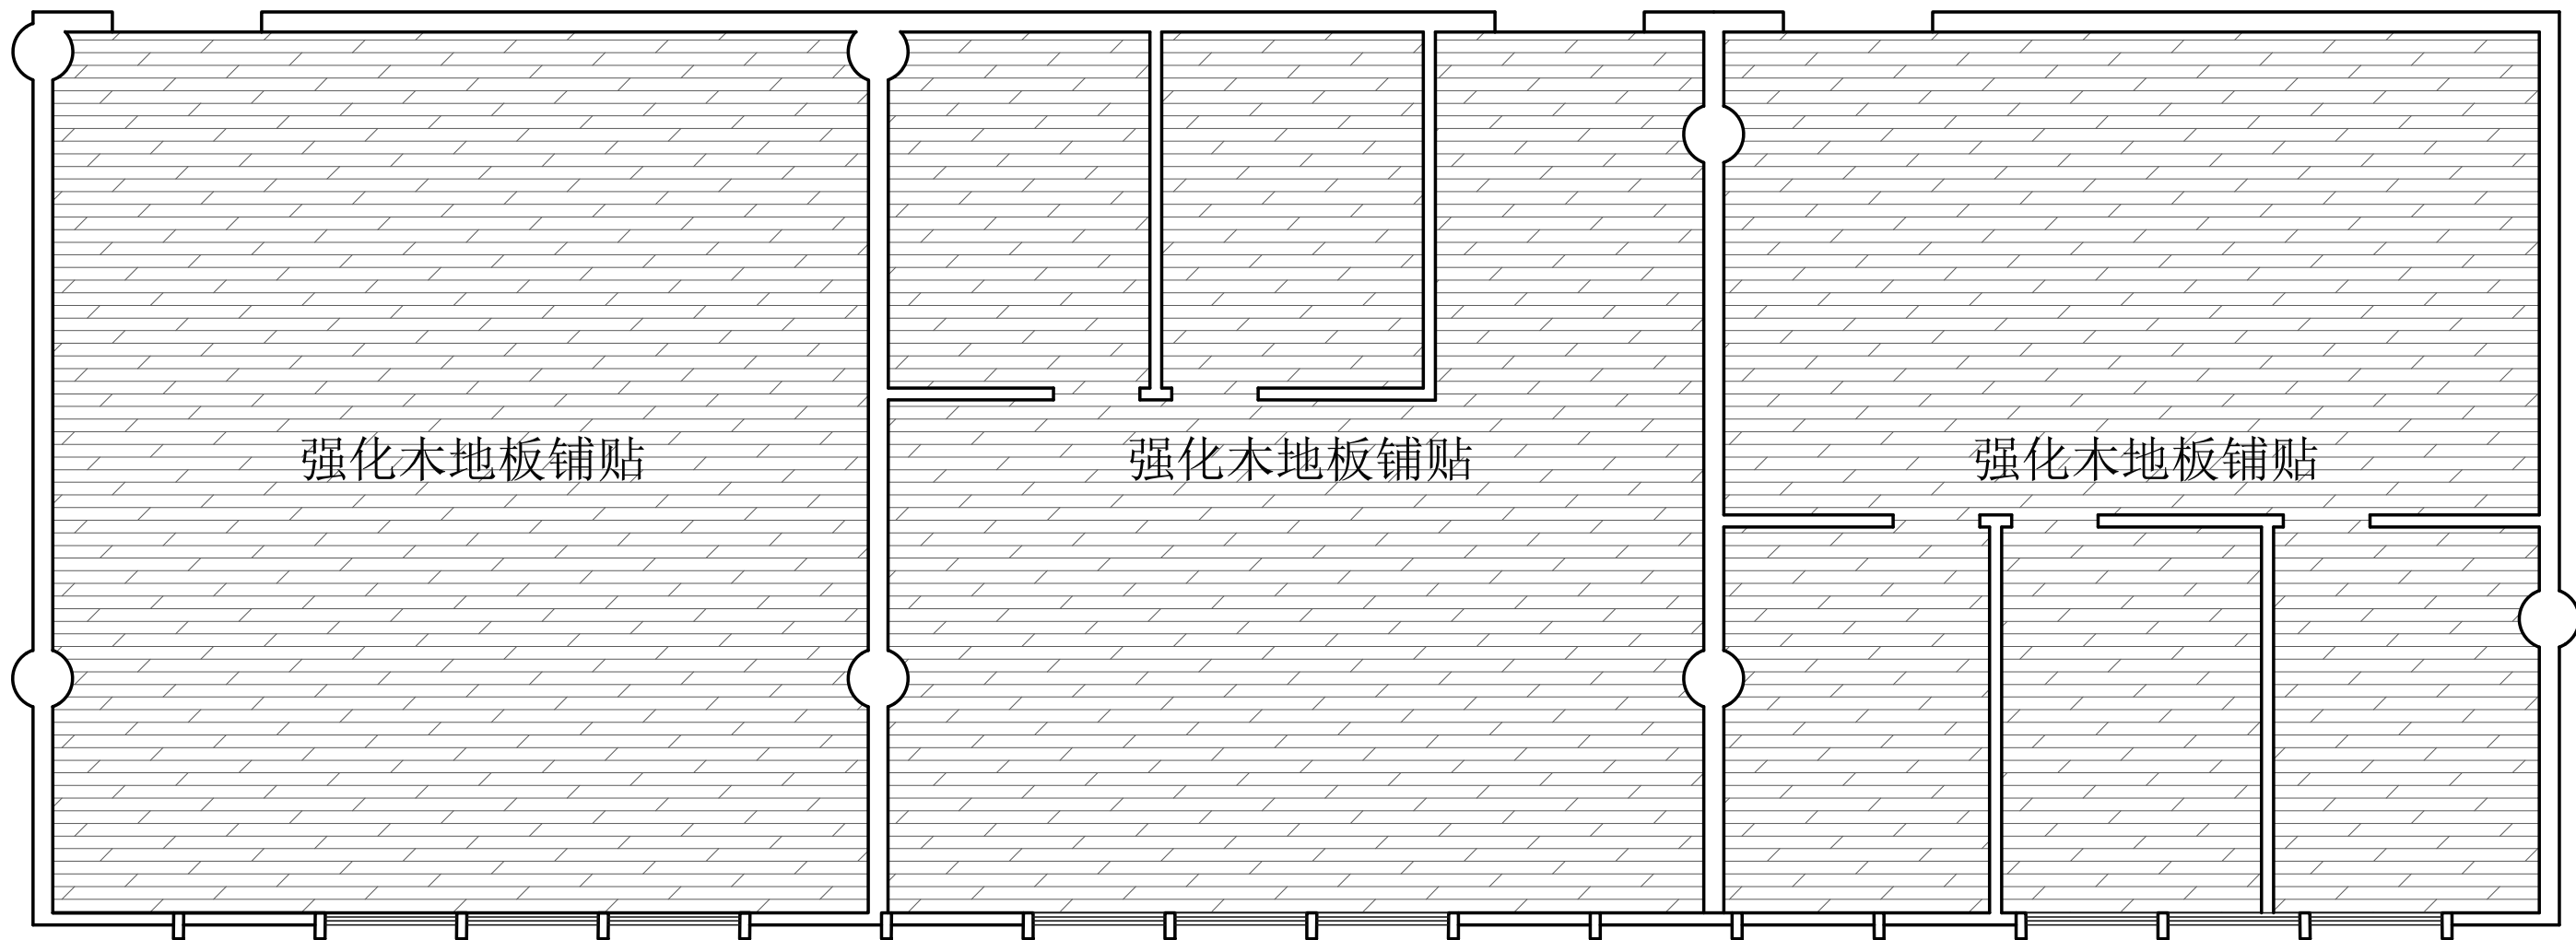

醒山设计

注:所有尺寸以现场实际勘测为准

工程项目 project:
琅琊总部二楼移动公司

业主 Client:

备注 REMARK:
未经本方案设计人员的同意,任何人、
任何媒体单位不得转用、抄袭、发表。
本方案设计人员和醒山装饰工程设计
有限公司保留追查和起诉的法律权力。

设计总师 Designed
Director:
醒山设计


设计
Designed By:
醒山设计

制图
Drawn By:
醒山设计

图名
Sheet Title: 地面布置图

比例
Scale: 1:70

工程编号
Project No: PL-005

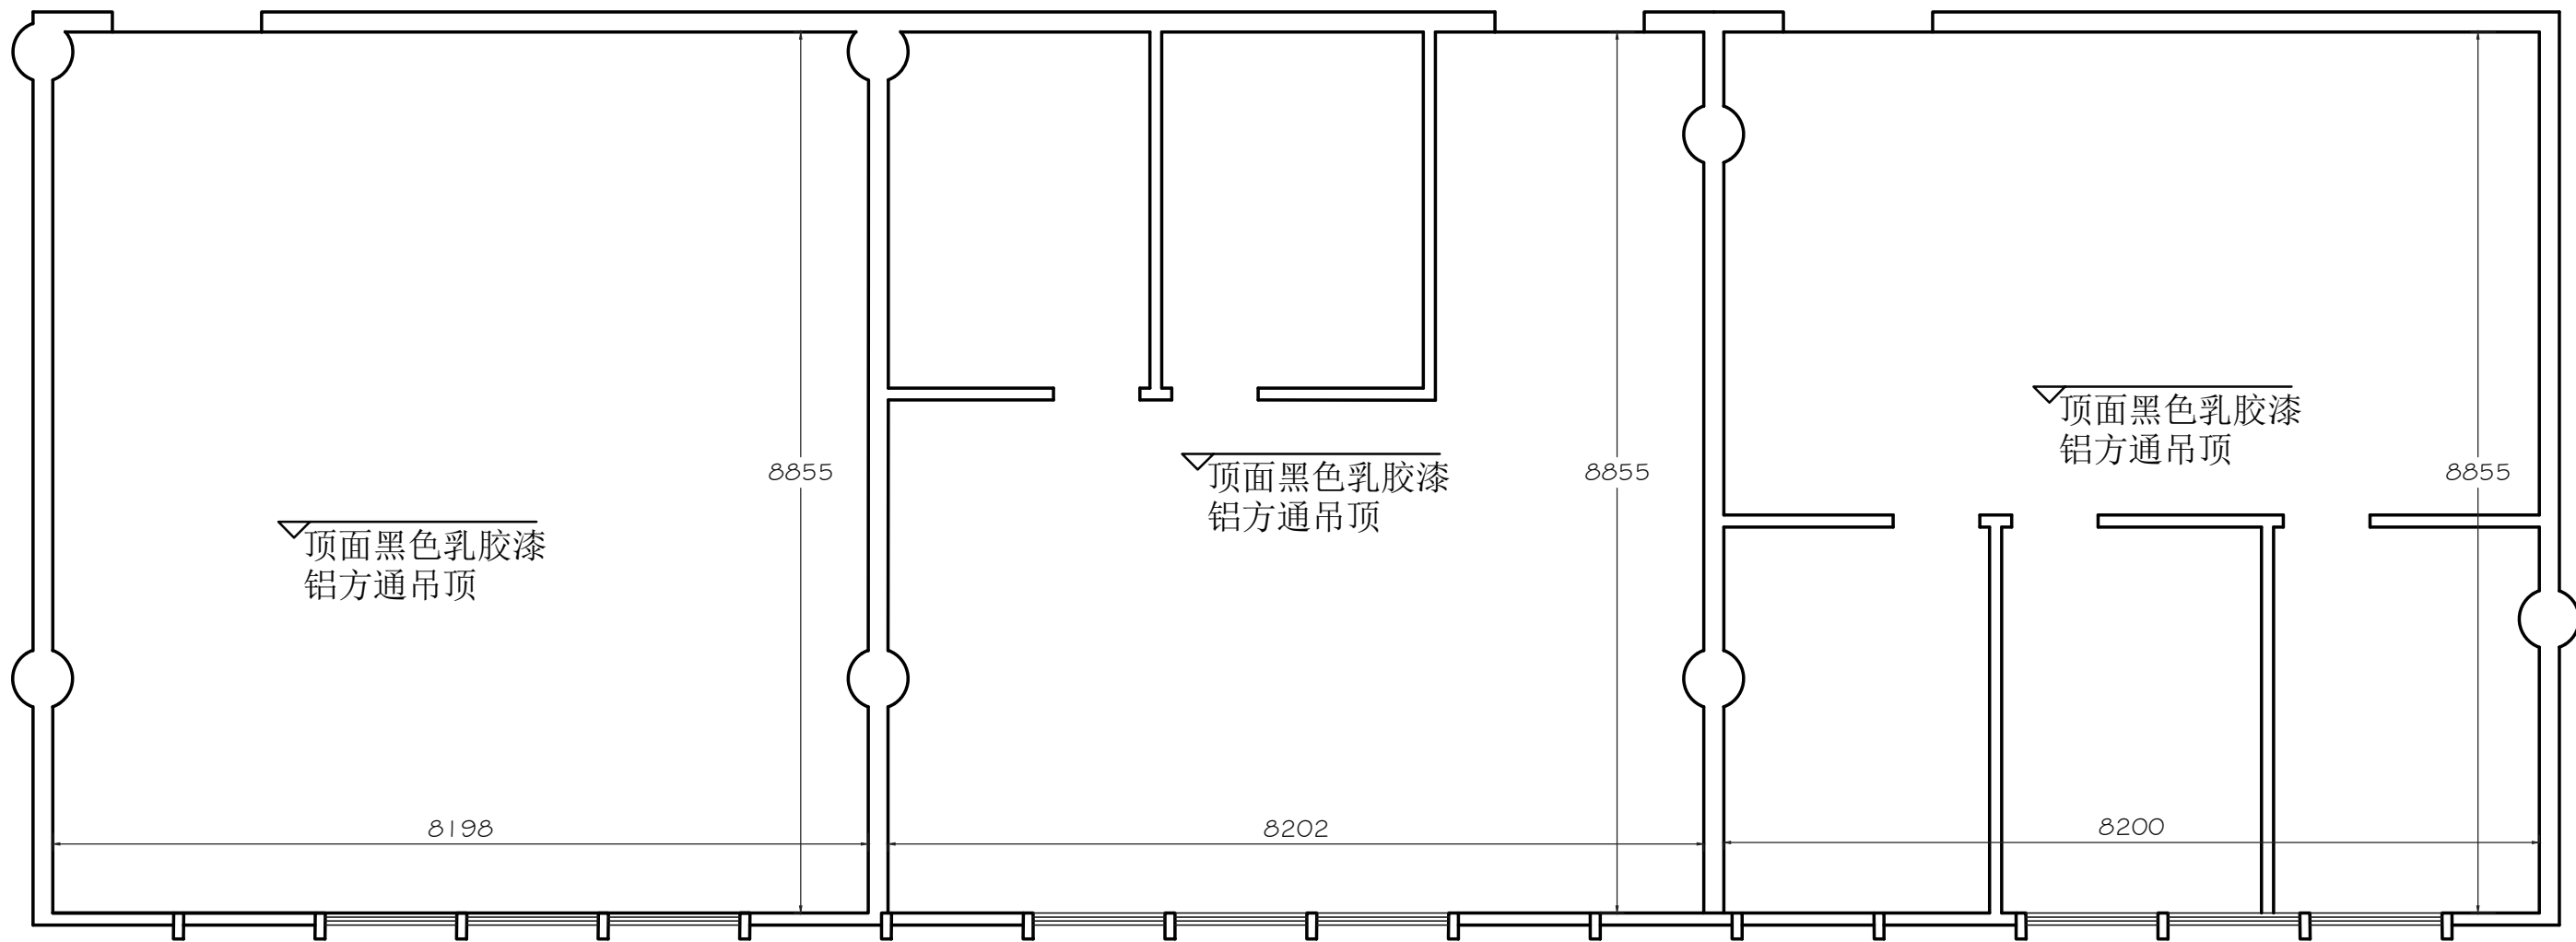

吊顶高度现场交底对接



醒山设计

注:所有尺寸以现场实际勘测为准

工程项目 project:
琅琊总部二楼移动公司

业主 Ctient:

备注 REMARK:
未经本方案设计人员的同意,任何人、任何媒体单位不得转用、抄袭、发表。本方案设计人员和醒山装饰工程设计有限公司保留追查和起诉的法律权力。

设计总师 Designed
Director:
醒山设计


设计
Designed By:
醒山设计

制图
Drawn By:
醒山设计

图名
Sheet Title: 顶面布置图

比例
Scale: 1:70

工程编号
Project No: PL-006

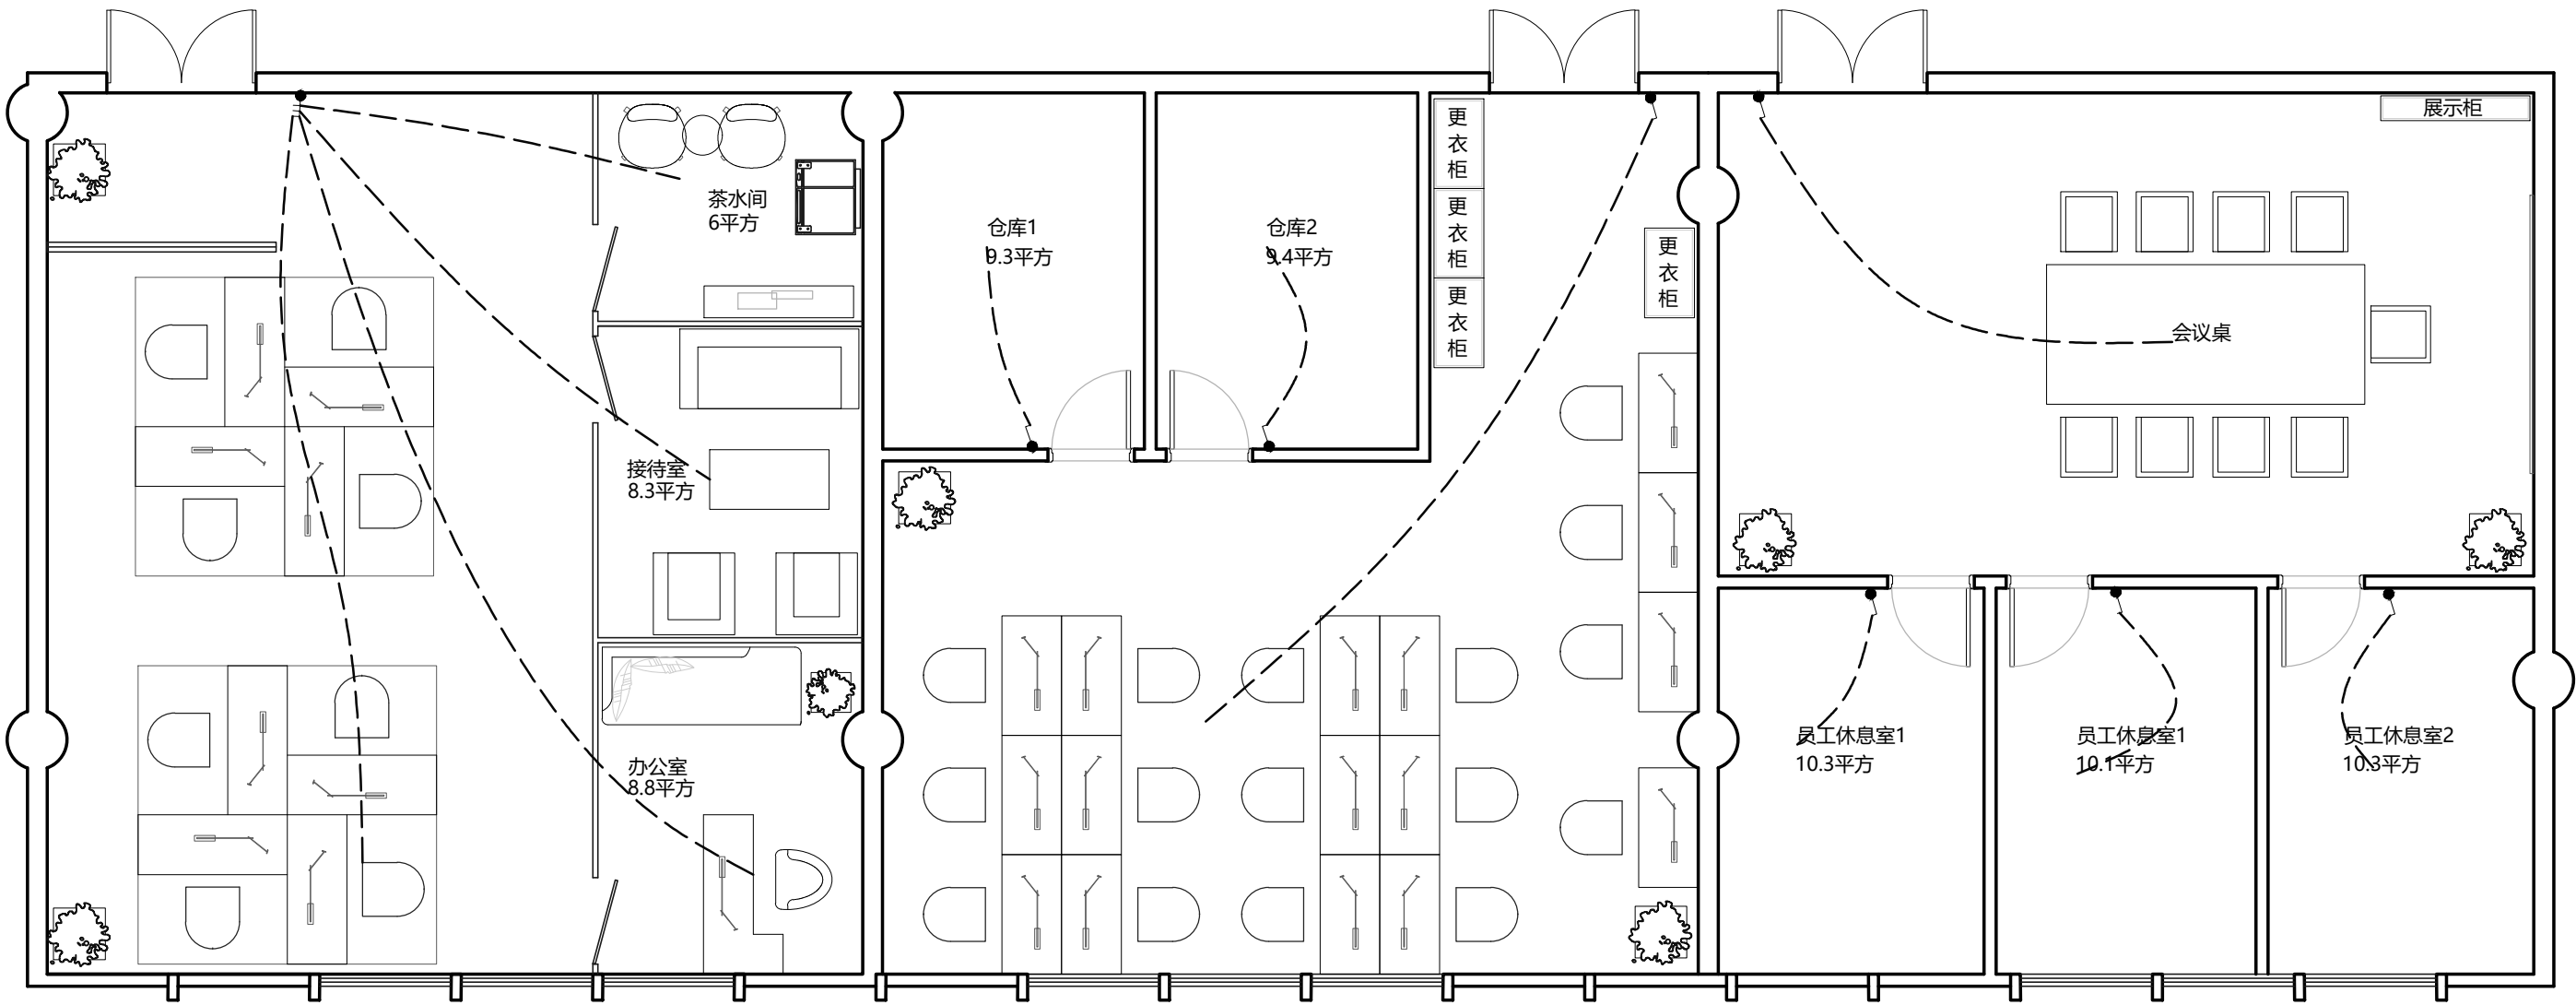

	灯开关 (单联) 离地 1350	厨房内离地 1350
	灯开关 (二联) 离地 1350	厨房内离地 1350
	灯开关 (三联) 离地 1350	厨房内离地 1350
	灯开关 (单联双控) 离地 1350	厨房内离地 1350
	灯开关 (二联双控) 离地 1350	厨房内离地 1350
	灯开关 (三联双控) 离地 1350	厨房内离地 1350



醒山设计

注:所有尺寸以现场实际勘测为准

工程项目 project:
琅琊总部二楼移动公司

业主 Ctient:

备注 REMARK:
未经本方案设计人员的同意,任何人、任何媒体单位不得转用、抄袭、发表。本方案设计人员和醒山装饰工程设计有限公司保留追查和起诉的法律权力。

设计总师 Designed
Director:
醒山设计


设计
Designed By:
醒山设计

制图
Drawn By:
醒山设计

图名
Sheet Title: 开关定位图

比例
Scale: 1:70

工程编号
Project No: PL-007

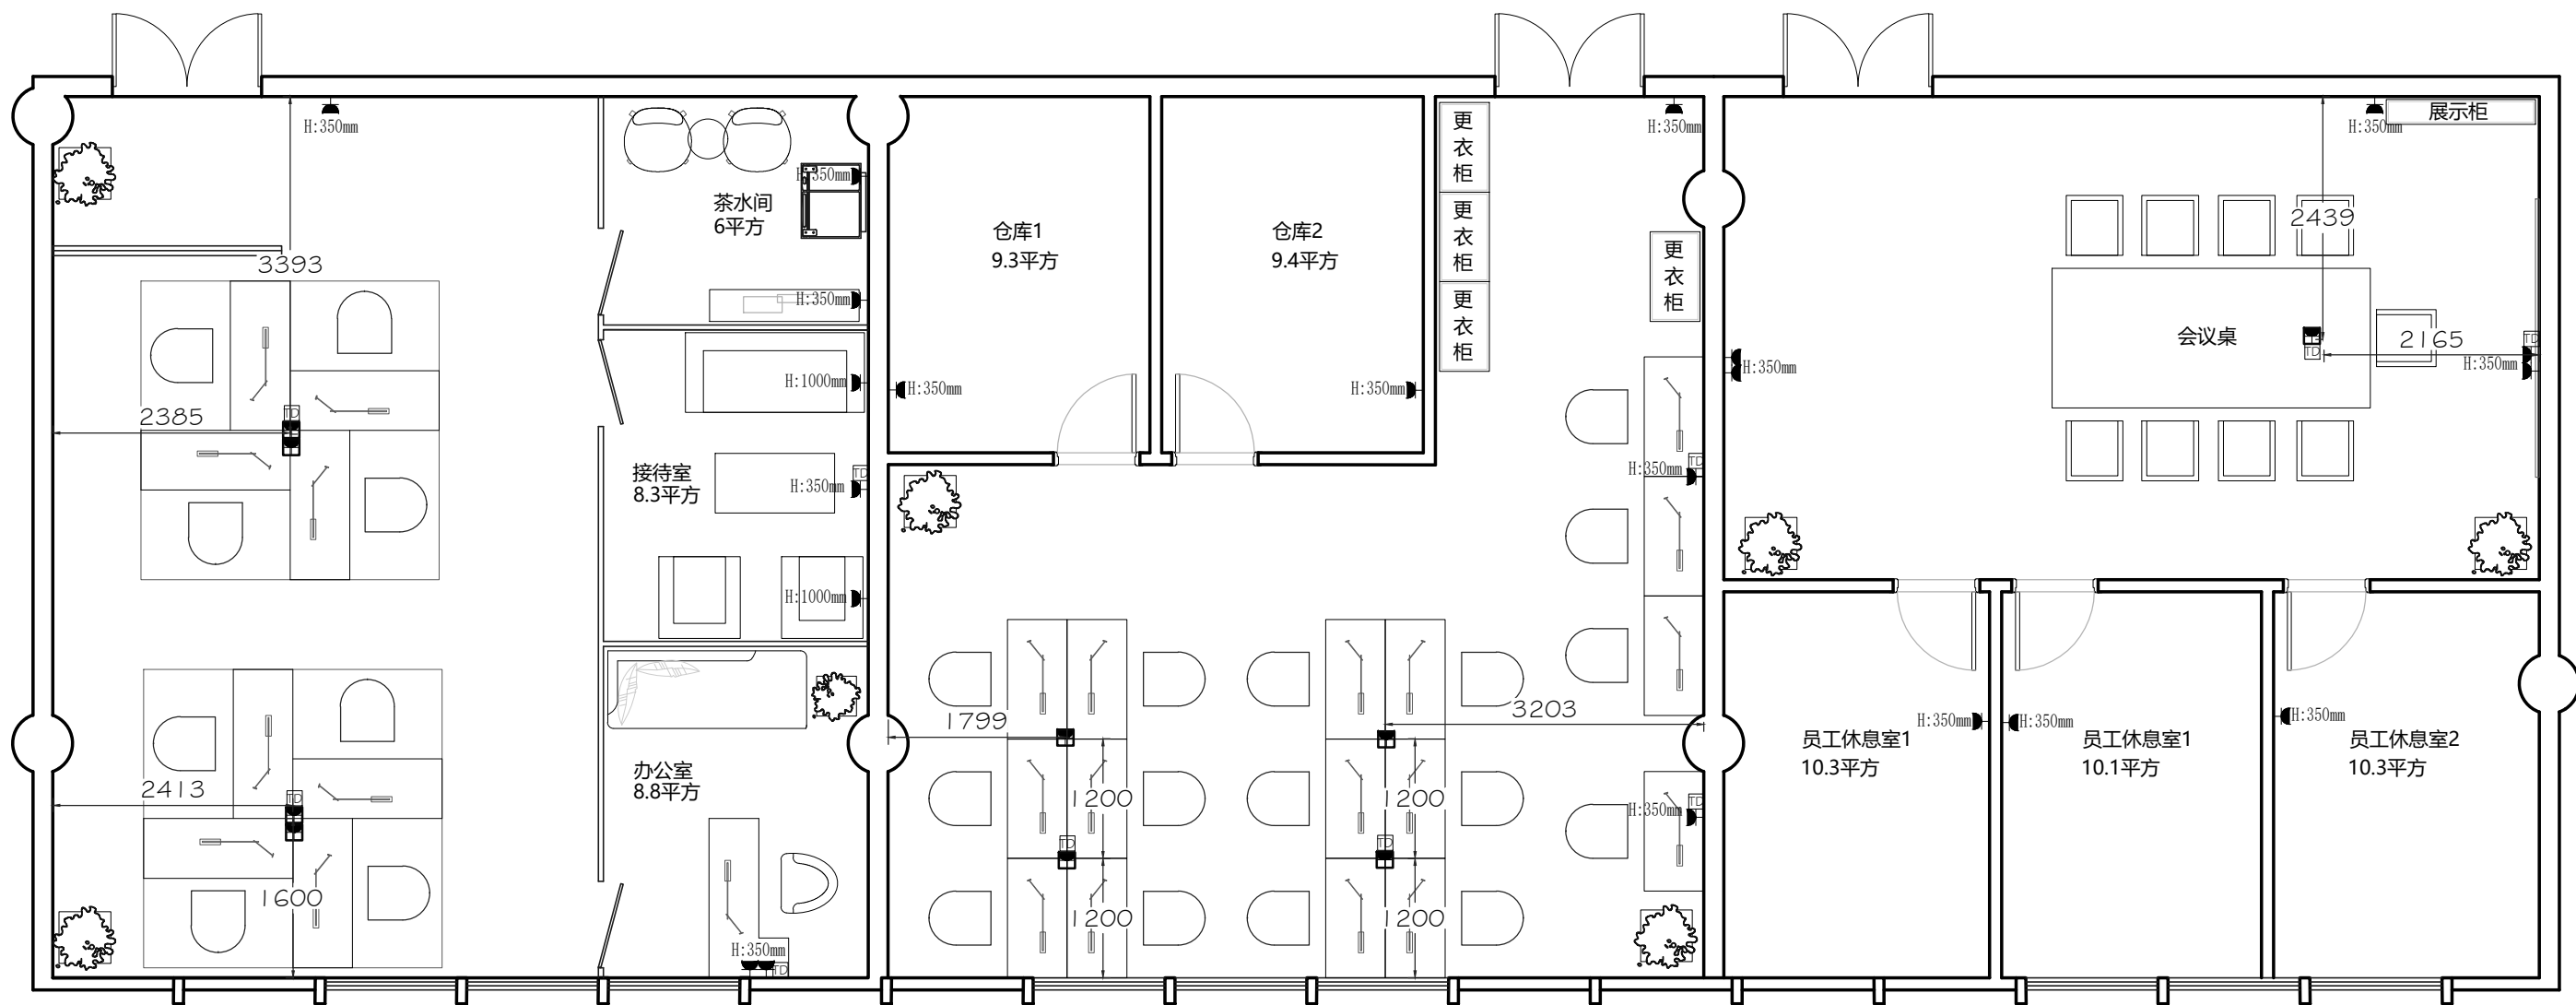

醒山设计

注:所有尺寸以现场实际勘测为准

工程项目 project:
琅琊总部二楼移动公司

业主 Client:

备注 REMARK:
未经本方案设计人员的同意,任何人、任何媒体单位不得转用、抄袭、发表。本方案设计人员和醒山装饰工程设计有限公司保留追查和起诉的法律权力。

设计总师 Designed
Director:
醒山设计


设计
Designed By:
醒山设计

制图
Drawn By:
醒山设计

图名
Sheet Title: 插座布置图

比例
Scale: 1:70

工程编号
Project No: PL-008

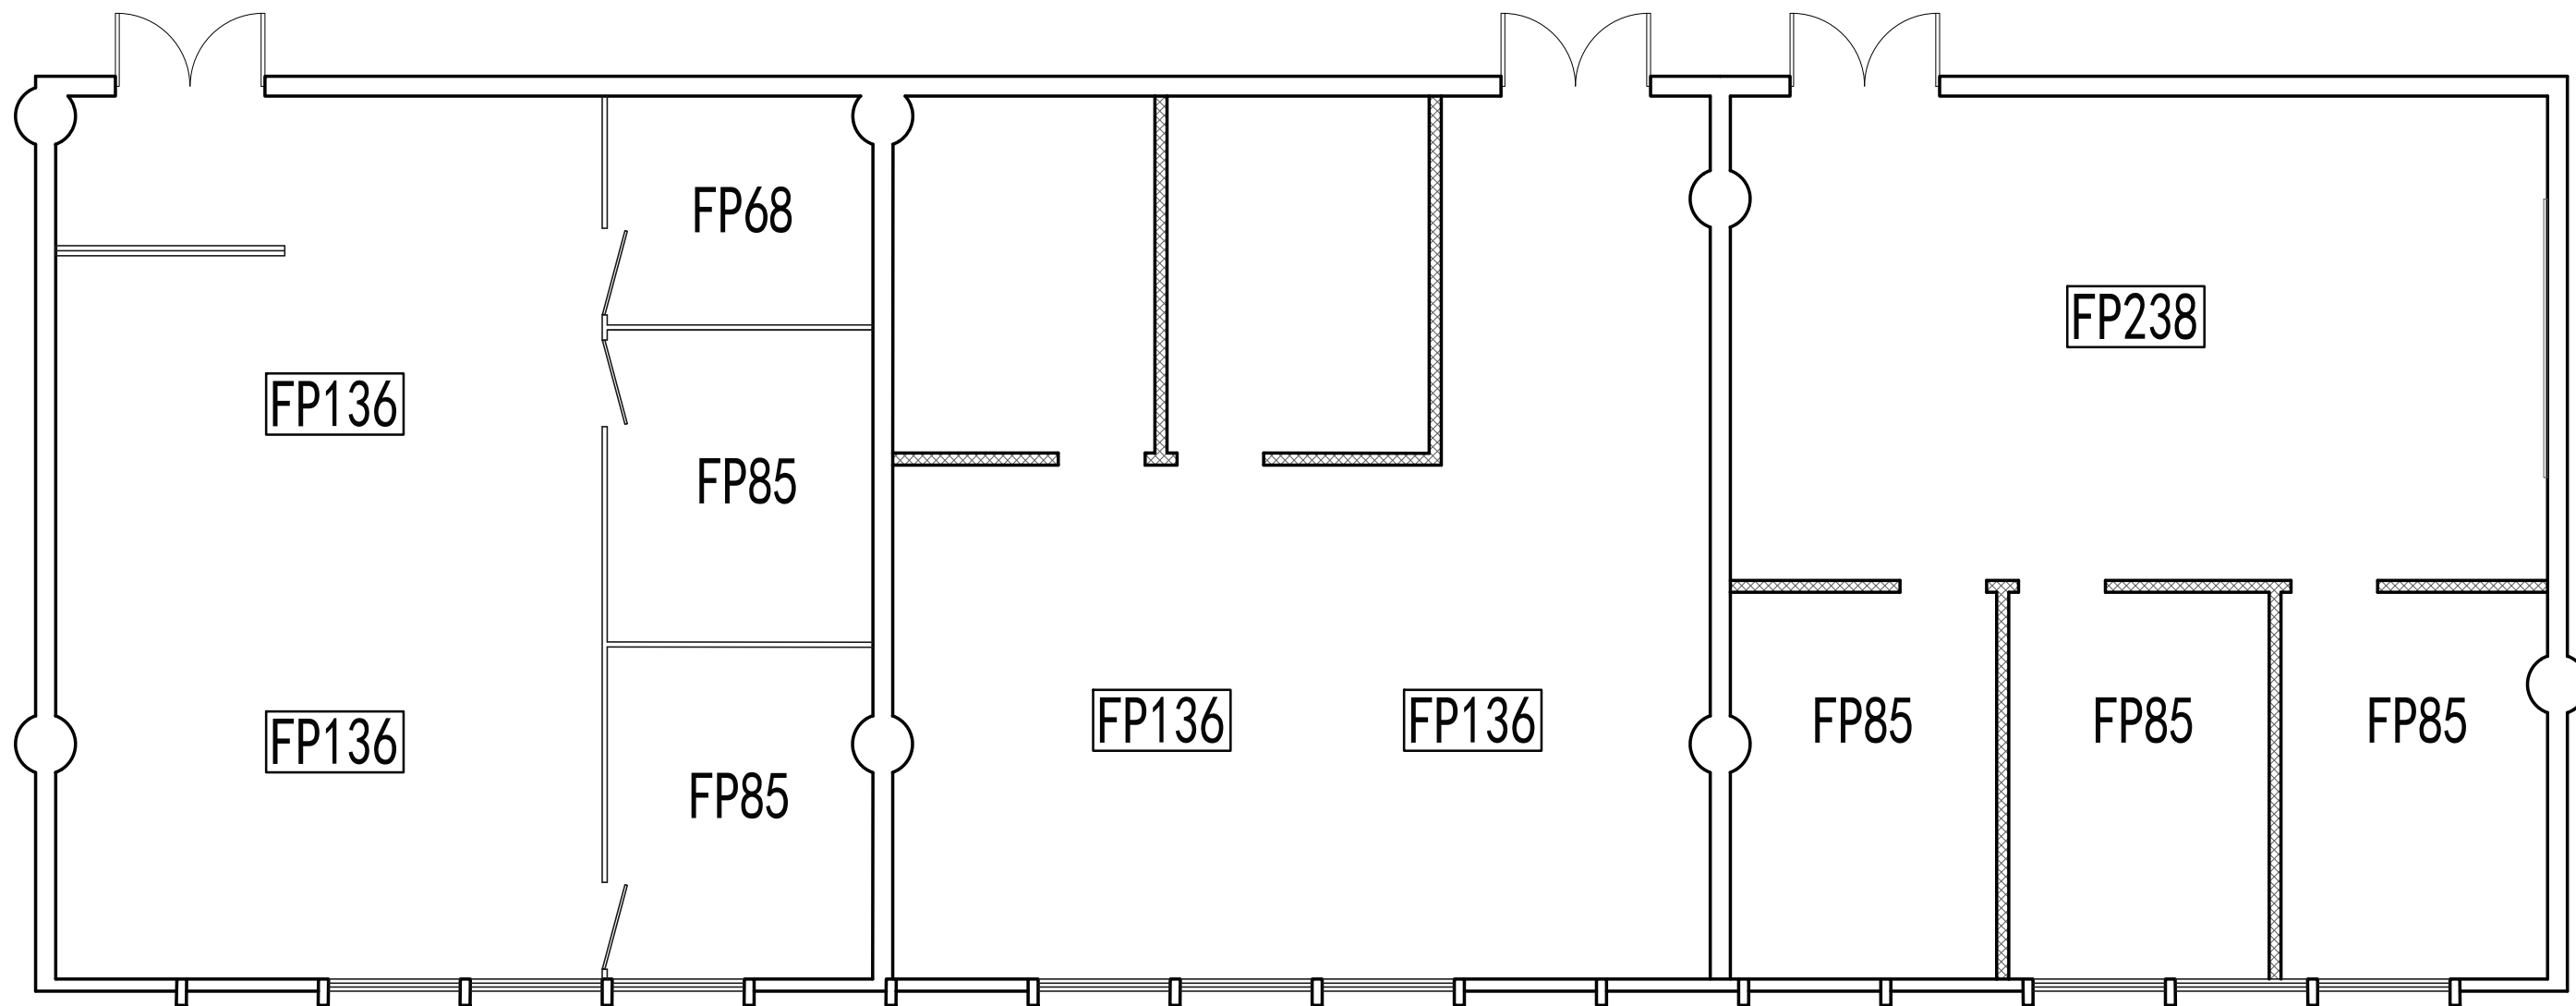

醒山设计

注:所有尺寸以现场实际勘测为准

工程项目 project:
琅琊总部二楼移动公司

业主 Ctient:

备注 REMARK:
未经本方案设计人员的同意,任何人、任何媒体单位不得转用、抄袭、发表。本方案设计人员和醒山装饰工程设计有限公司保留追查和起诉的法律权力。

设计总师 Designed
Director:
醒山设计

设计
Designed By:
醒山设计

制图
Drawn By:
醒山设计

图名
Sheet Title: 空调配置图

比例
Scale: 1:70

工程编号
Project No: PL-009