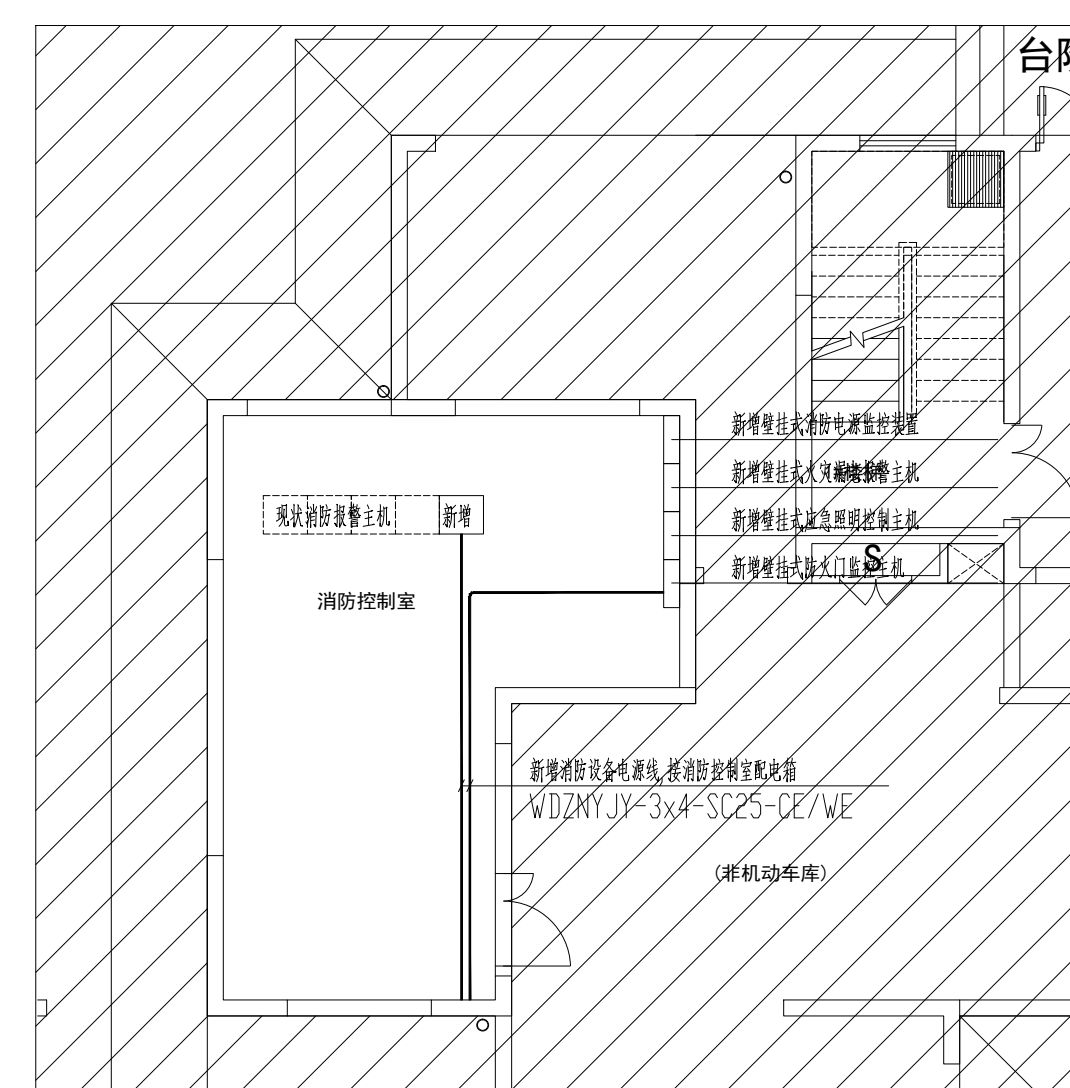
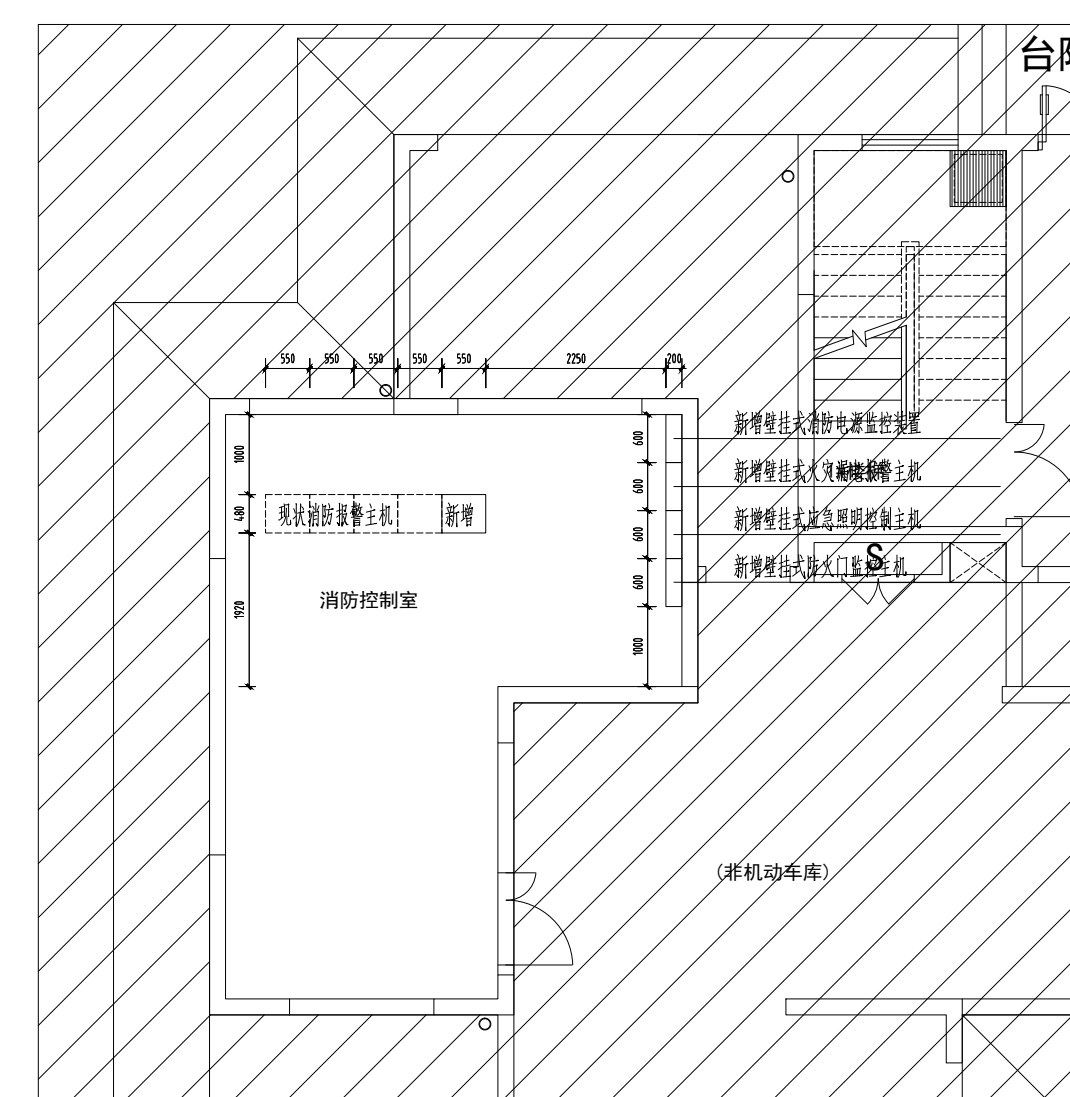
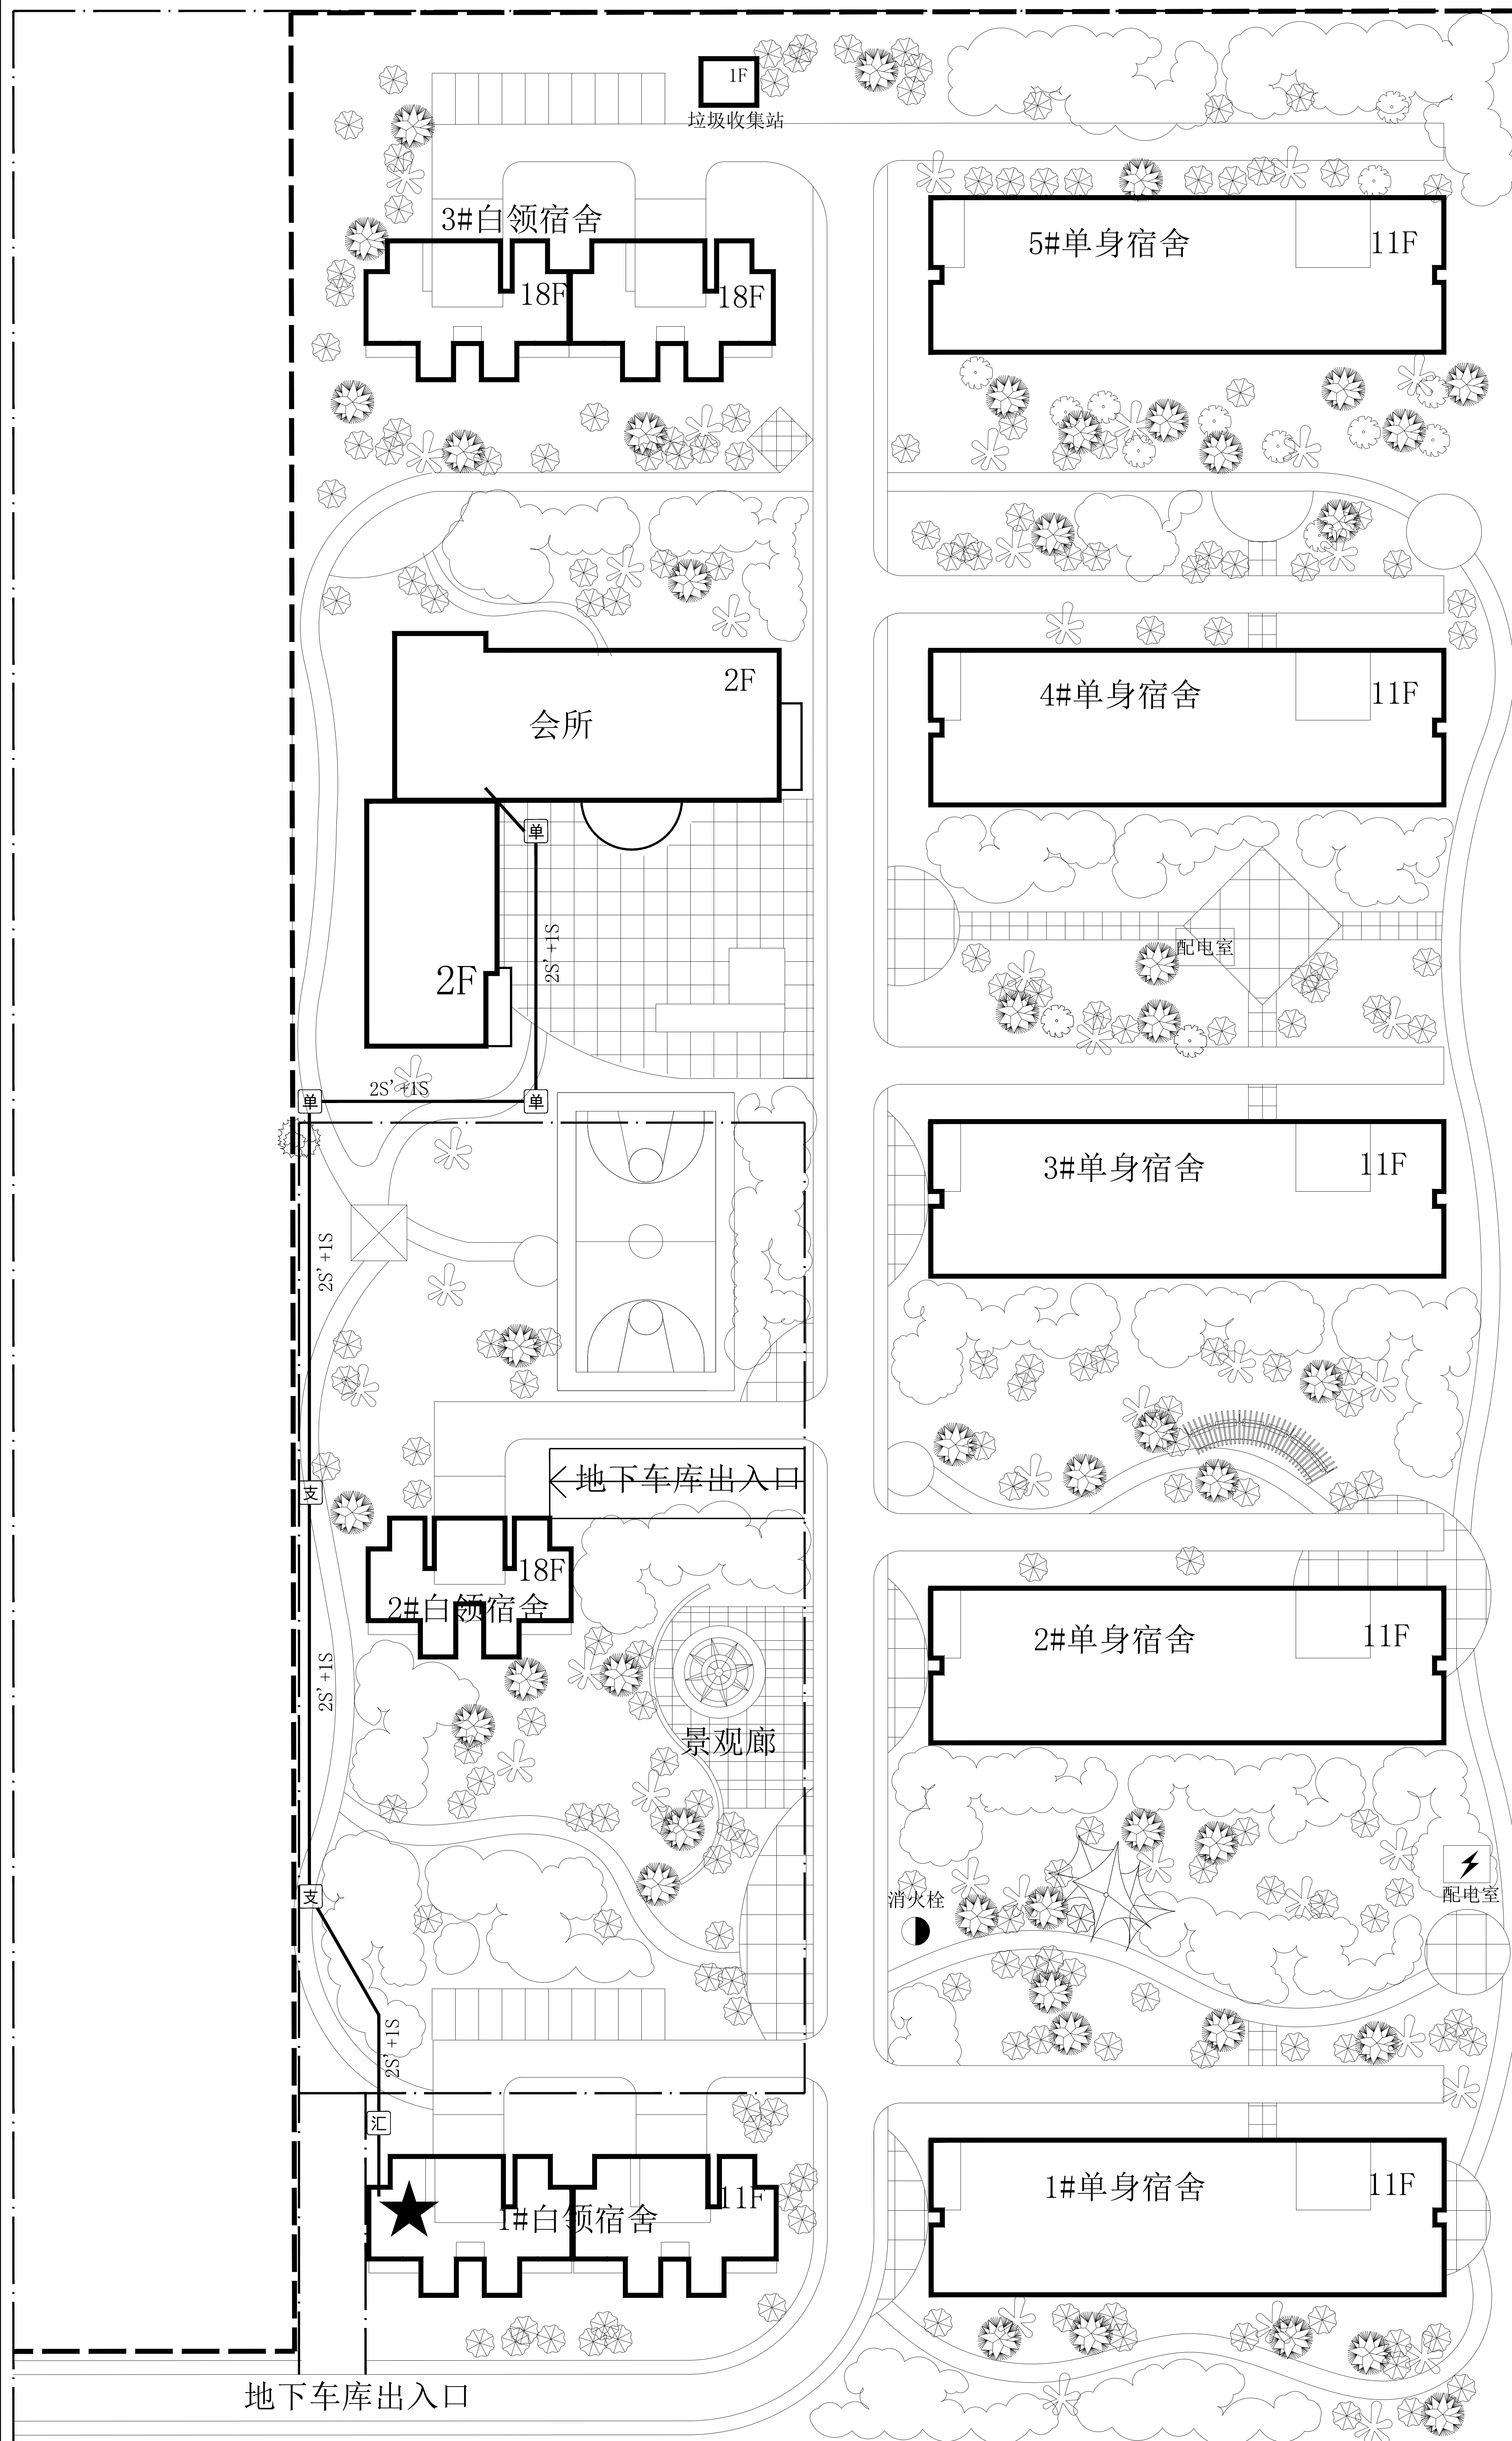



[illegible]

消防控制室新增设备主要技术参数

单梯线型图例	单梯线型图例说明	备注
— XX —	消防设备电源监控	单轴—孔
— LD —	电气火灾监控线；	单轴—孔
— rS —	火灾报警总线	单轴—孔 $n \geq 5$ 时，采用PVC50管
— D —	DC24V 电源线	单轴—孔
— F —	消防电话线	单轴—孔
— B —	消防应急广播线	单轴—孔
— rC —	手动控制线（硬线启动）	单轴—孔 $n \geq 5$ 时，采用PVC50管
— TX —	应急照明通信总线	单轴—孔
— XF —	消防泵联动控制线	单轴—孔
— PL —	喷淋泵联动控制线	单轴—孔
— Y —	消防水池液位显示线	单轴—孔
— M —	防火门监控线	单轴—孔

火灾自动报警及室外消防管线系统

1. 整个保护区内消防干线路数采用穿7梅花管+PVC100暗管敷设方式，管顶部距地面0.7米（过车路处距地面1米），干管分支至各单元末端，再穿铜管至单元，相邻梯栋消防防线路至单元外管线可敷设设在一路过梯棚管同孔内，在线路终端，分支设电源（手）孔设在。线路沿道路敷设，改用镀锌钢管，至每个单元至预埋管根处以同规格设备管，主管道至预埋10%的备用设备管数量（小于5根至每个单元预埋备用设备管），平面图用数量表实际应用数量，不含备用数量，
2. 招标、清单编制及施工时需按上述要求设计并施工到位。
3. 消防参见建筑电气安装工程图集JD5-110，人防施工参见建筑电气安装工程图集JD5（132-150）。
3. 手孔尺寸：600x600x800（长X宽X深），施工时方可应用智能化图由数设。
4. 电缆手孔应有防排水措施。
5. 本图表示室外消防报警管数量及路由，不含消防报警电缆及控制线路，线缆规格及型号参见各单元火灾自动报警系统图及平面图。
6. 室外消防管应以消防施工单位优化设计为准。
7. 消防线路过道路、桥、涵洞处时，穿金属刚性套管保护。
8. 图示“S” 4寸” 代表7梅花管根数，n代表7梅花管根数。
9. 图示“S”代表PVC100mm管，n代表PVC100mm管根数。
10. 各单元至室外第一个手孔并埋埋管详见各单元图例，有单体施工单元由负责施工。

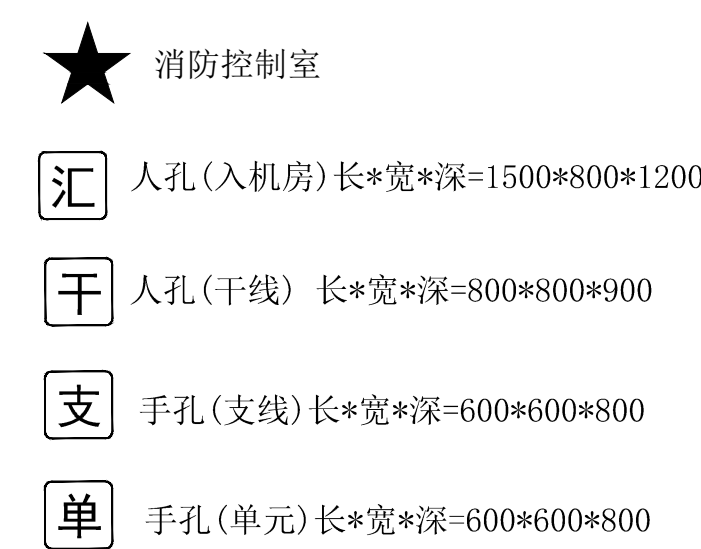

室外附图1