


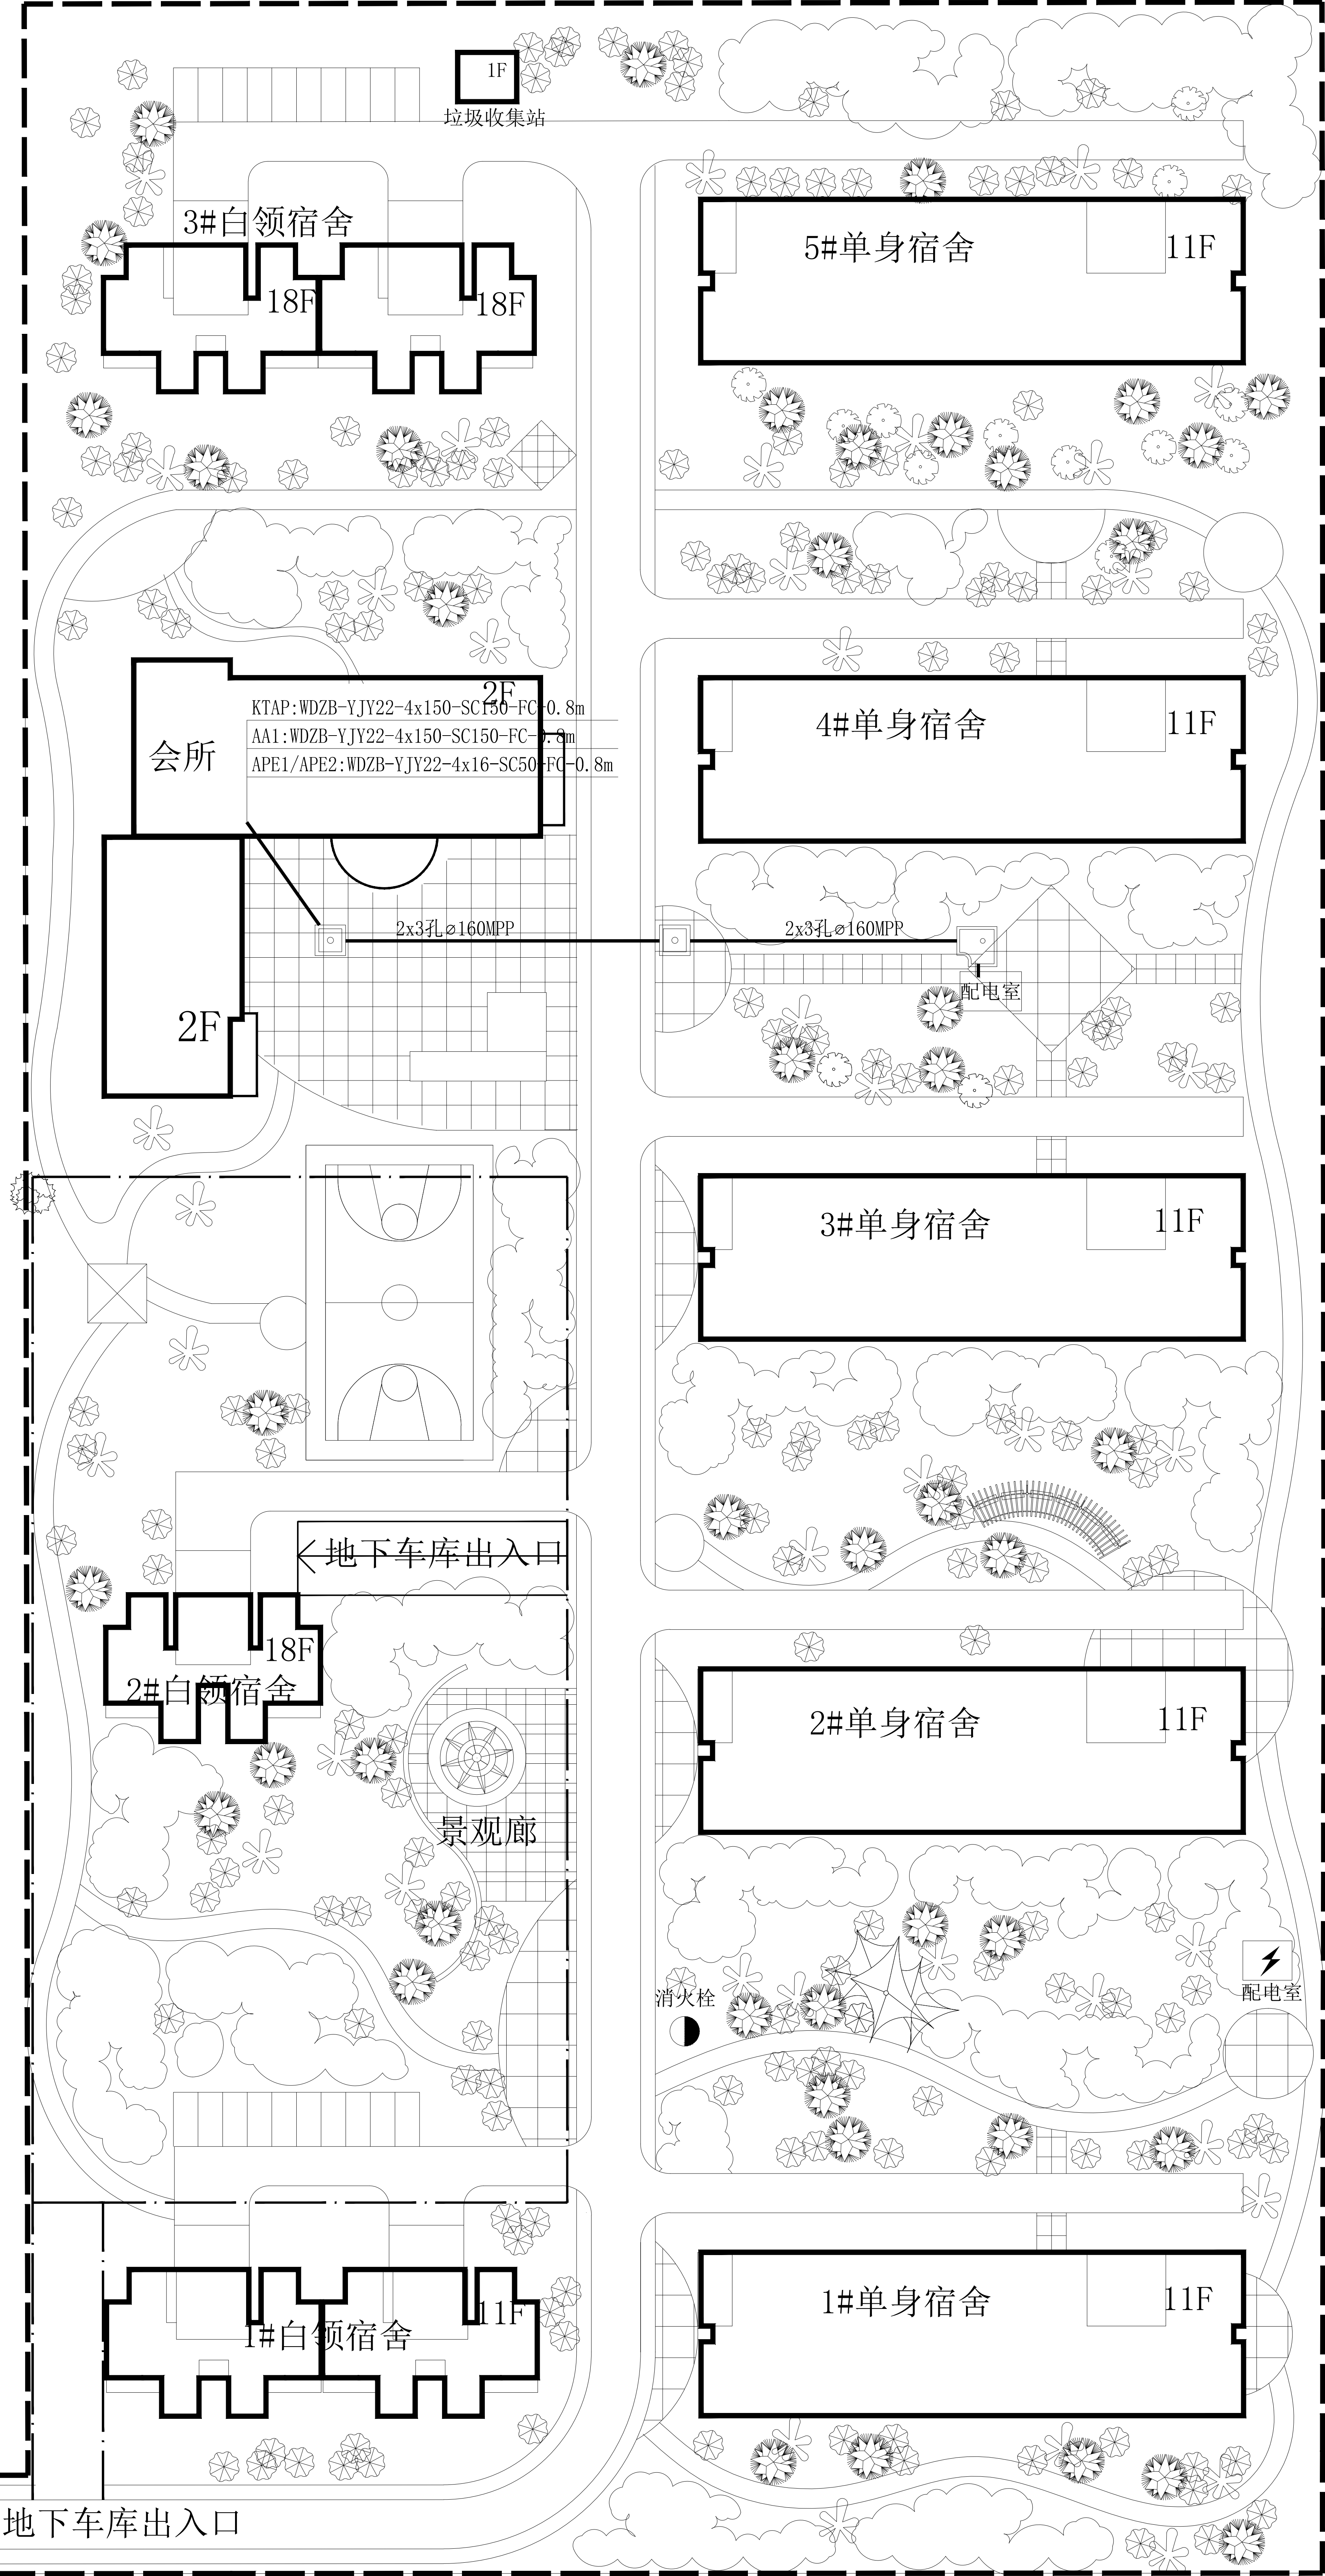

地下车库出入口

新增室外配电总平面图 1:500

1. 室外电缆长度、路由以实际测量为准。
2. 新增计量箱位置有甲方确定，建议设置在配电房附近且设置铅封锁。

工井图例	规格(工井尺寸(长x宽))
	J1手井 1500X1500
	直线工井2000X2000
	转角工井2000X2000
	三通工井2000X2000
	自管排水

注:3x4-φ160 代表12根电缆电缆排管，3排4列，电缆管内径160mm。

